

Technische Zeichnungen


Aluminium, 3 fach verglasung - 68 mm Einbautiefe



SPARFENSTER

Haustür, nach innen öffnend

68mm Türblatt mit Alu-Stahlschale, Aluminium Zarge

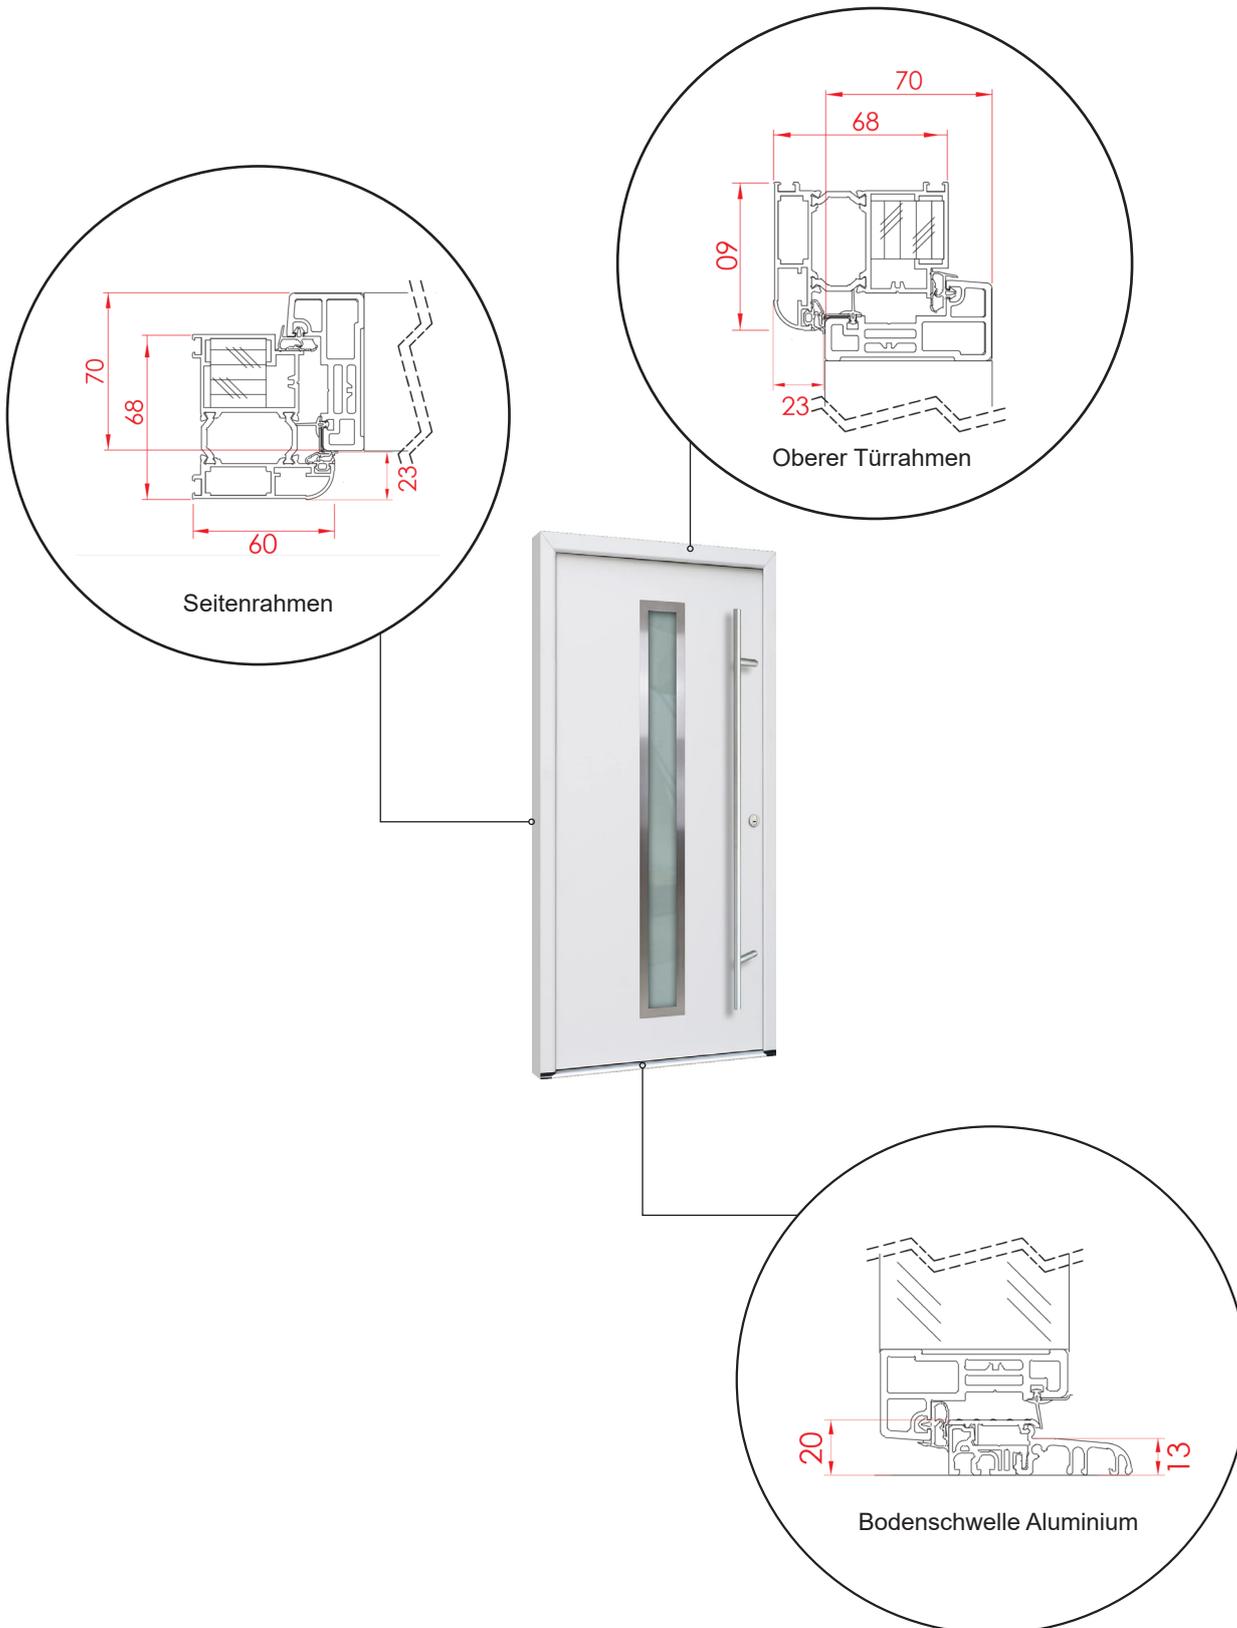

04620 14809000



sparfenster@sparfenster.de

SPARFENSTER