

# Technische Zeichnungen


Aluminium, 3 fach verglasung - 56 mm Einbautiefe



**SPARFENSTER**

# Nebeneingangstür, nach innen öffnend

## 56mm Türblatt mit Stahlschale, Aluminium Zarge

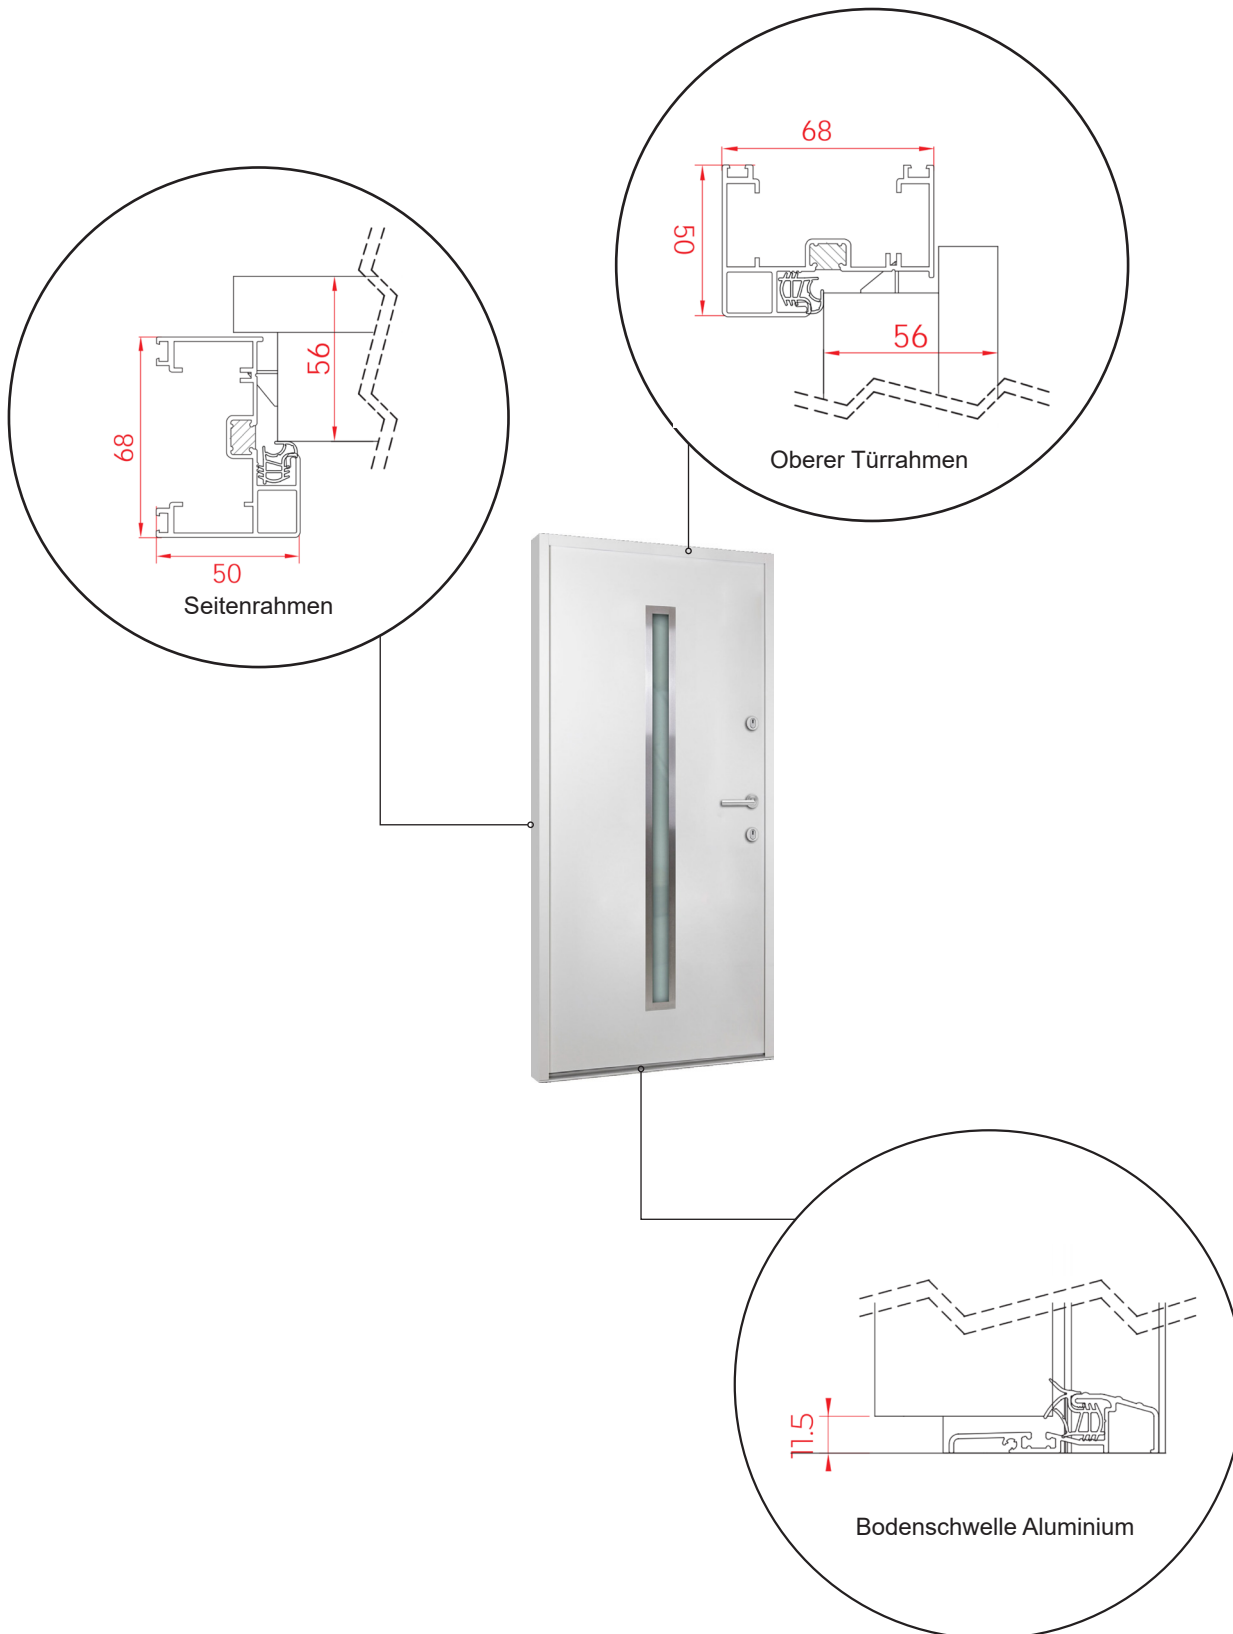

04620 14809000



spارفenster@spارفenster.de

**SPARFENSTER**