

Technische Zeichnungen


Aluminium, 3 fach verglasung - 92 mm Einbautiefe



SPARFENSTER

Nebeneingangstür, nach innen öffnend

92mm Türblatt mit Stahlschale, Aluminium Zarge

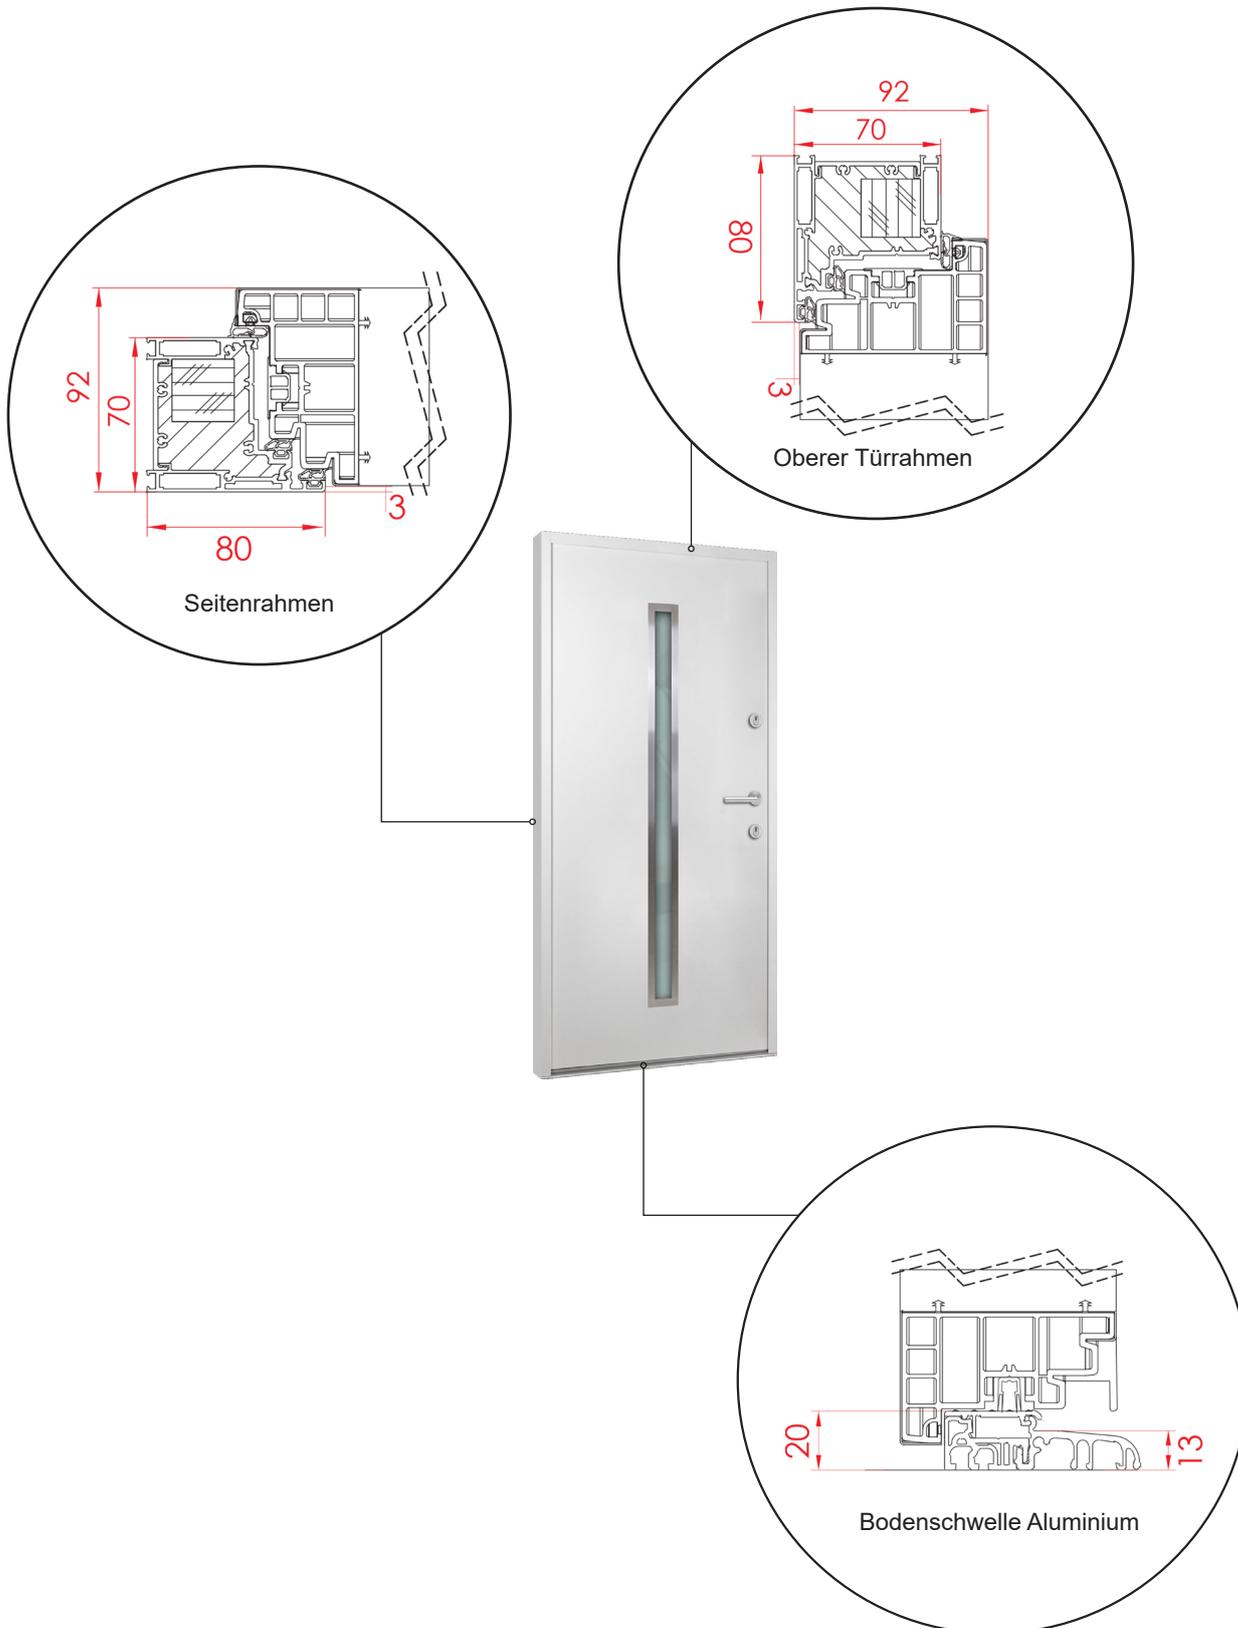

04620 14809000



sparfenster@sparfenster.de

SPARFENSTER