

Technische Zeichnungen


Holz/Alu, 3-fach Verglasung - 116mm Einbautiefe



SPARFENSTER

Fenster

3-fach Verglasung, 116mm Einbautiefe, Holz/Alu

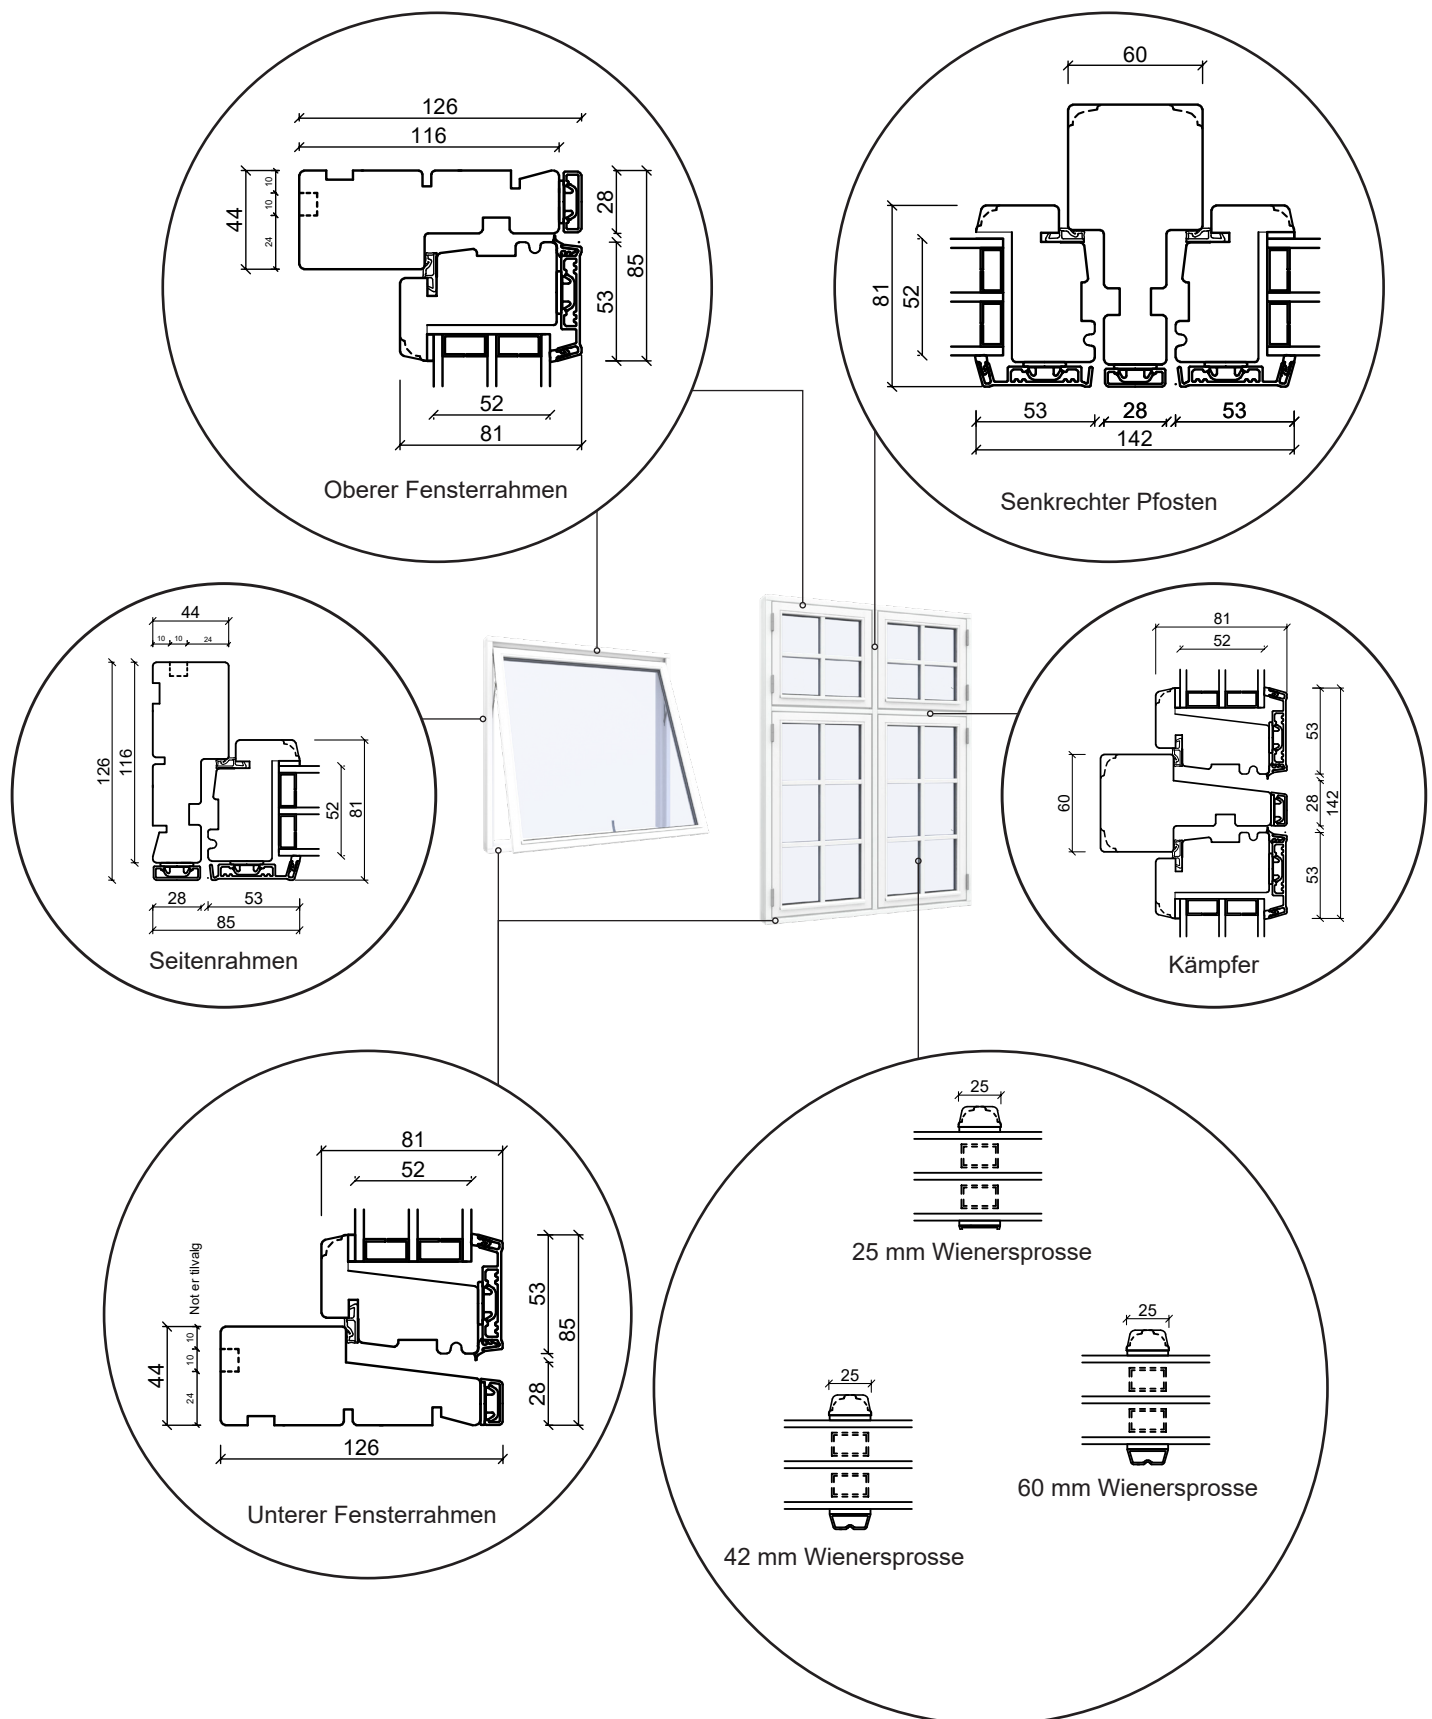

012 67 71 55




sparfenster@sparfenster.at

SPARFENSTER

Terrassentür, nach außen öffnend

3-fach Verglasung, 116mm Einbautiefe, Holz/Alu

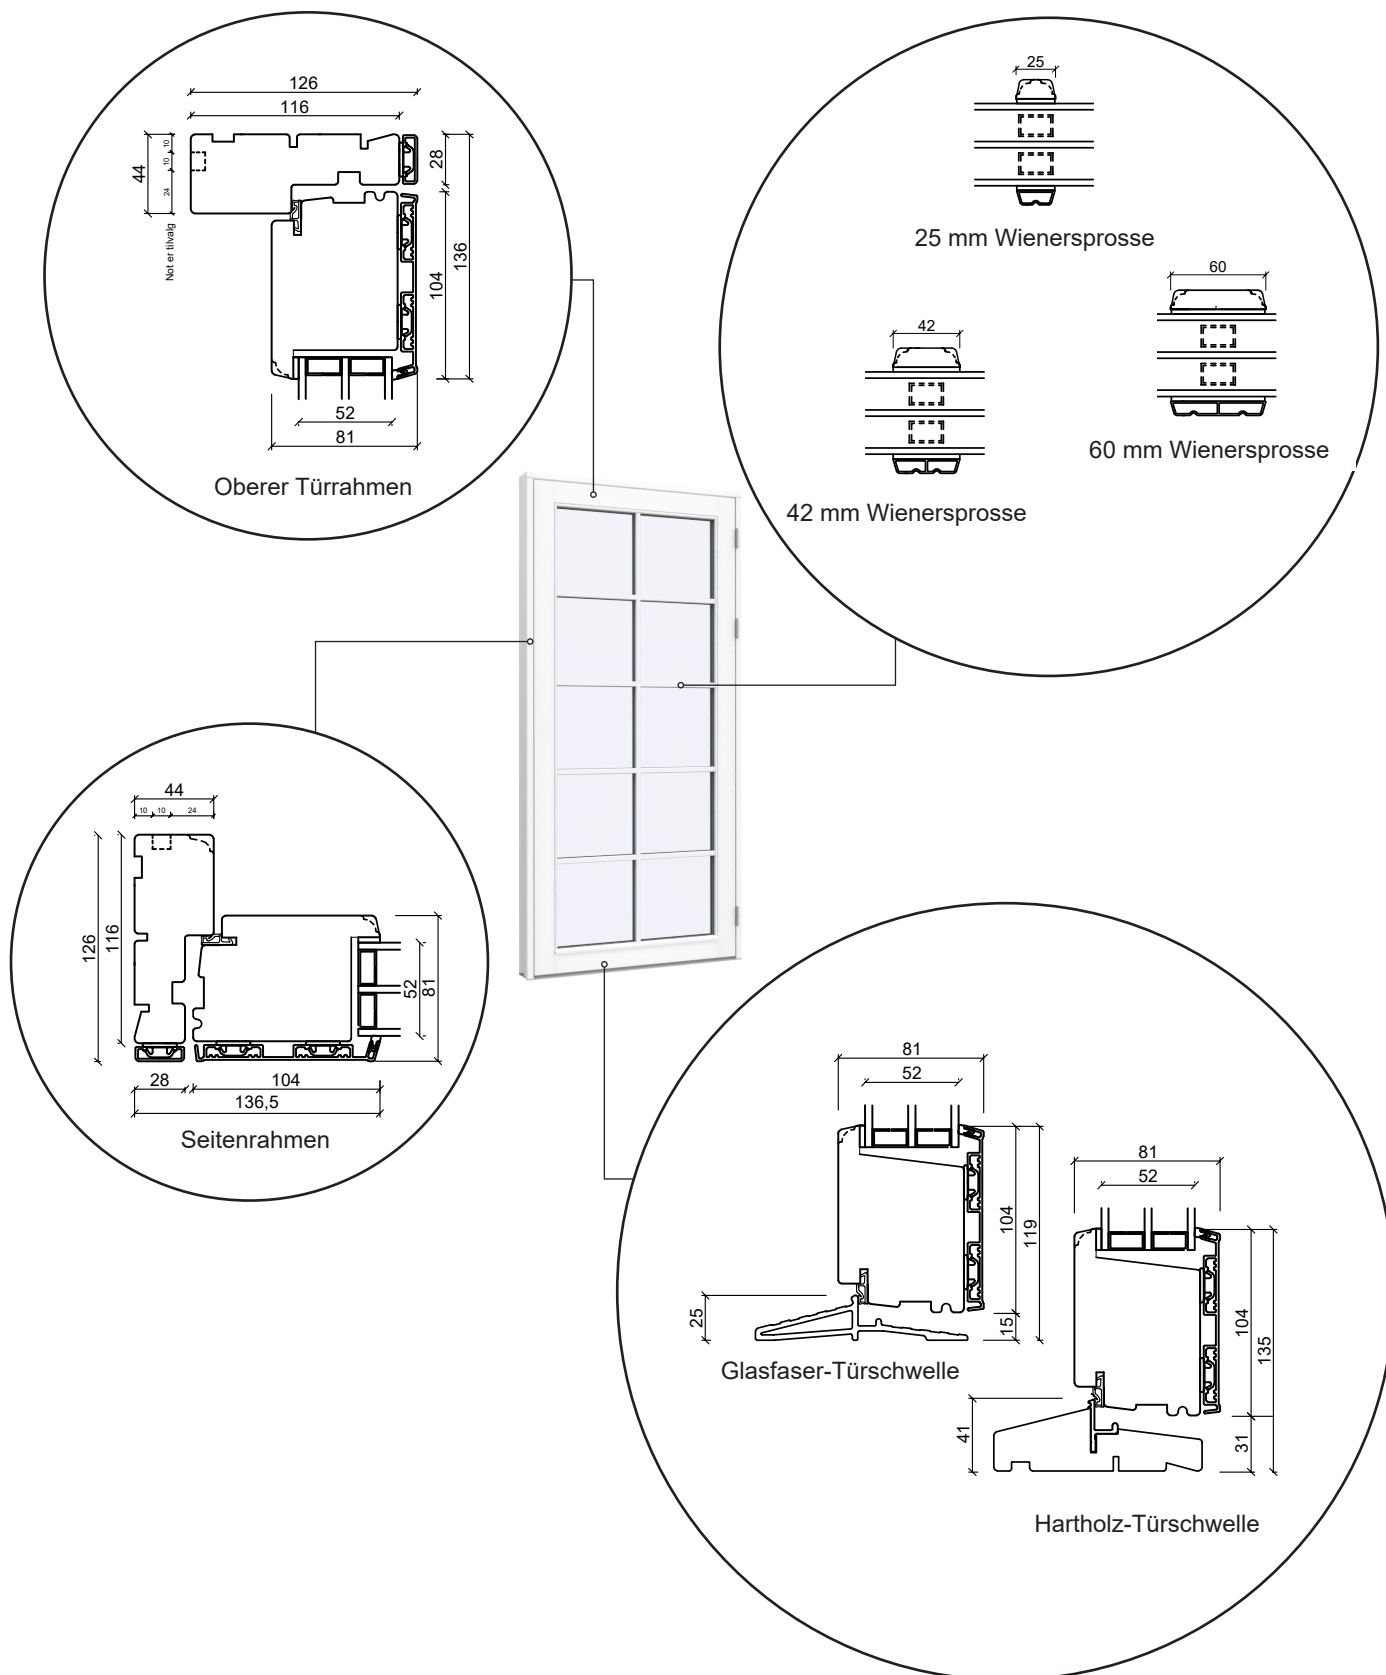

012 67 71 55








sparfenster@sparfenster.at

SPARFENSTER

Doppelterrassentür, nach außen öffnend

3-fach Verglasung, 116mm Einbautiefe, Holz/Alu

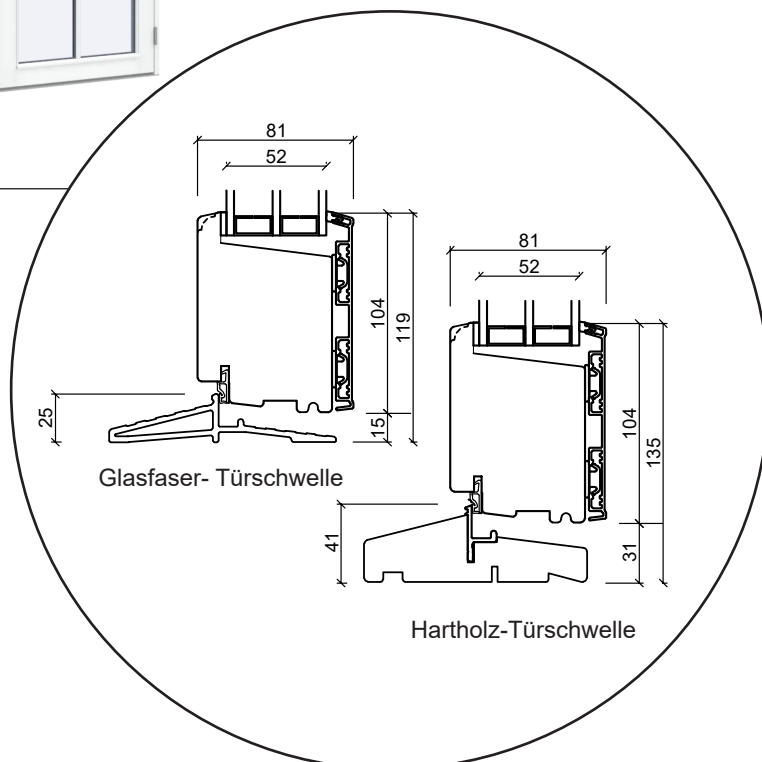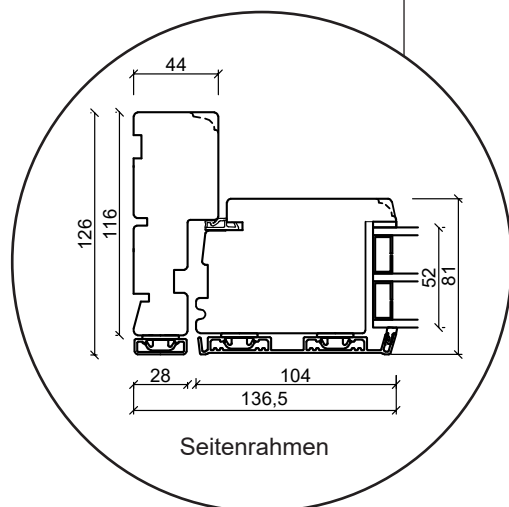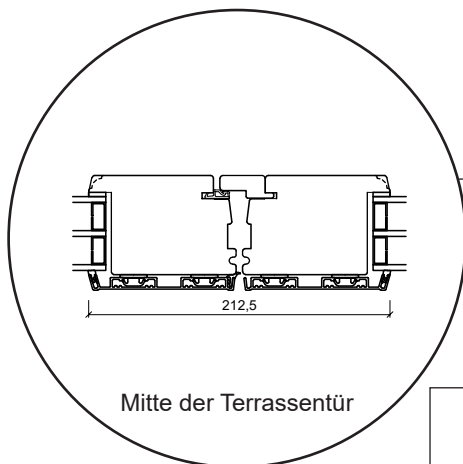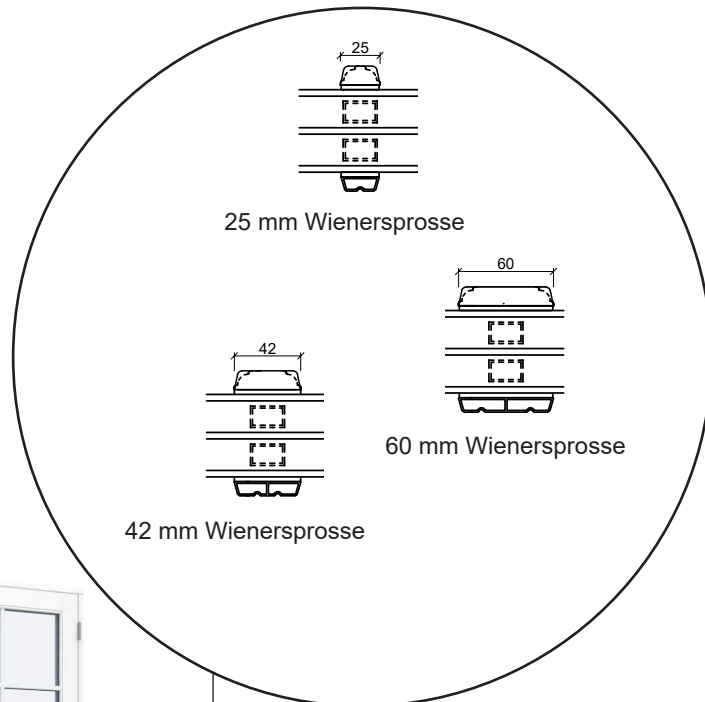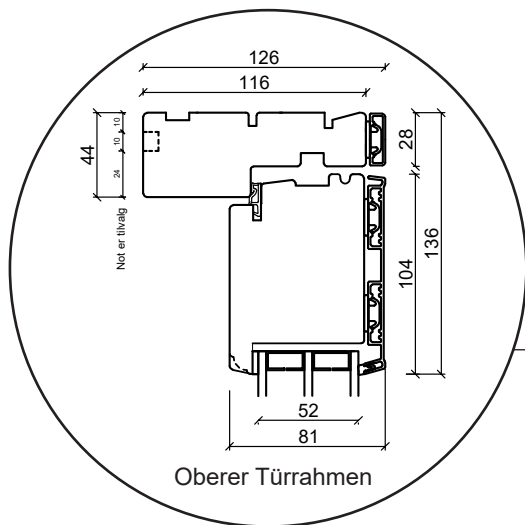

012 67 71 55




sparfenster@sparfenster.at

SPARFENSTER

Haustür, nach innen öffnend

3-fach Verglasung, 116mm Einbautiefe, Holz/Alu

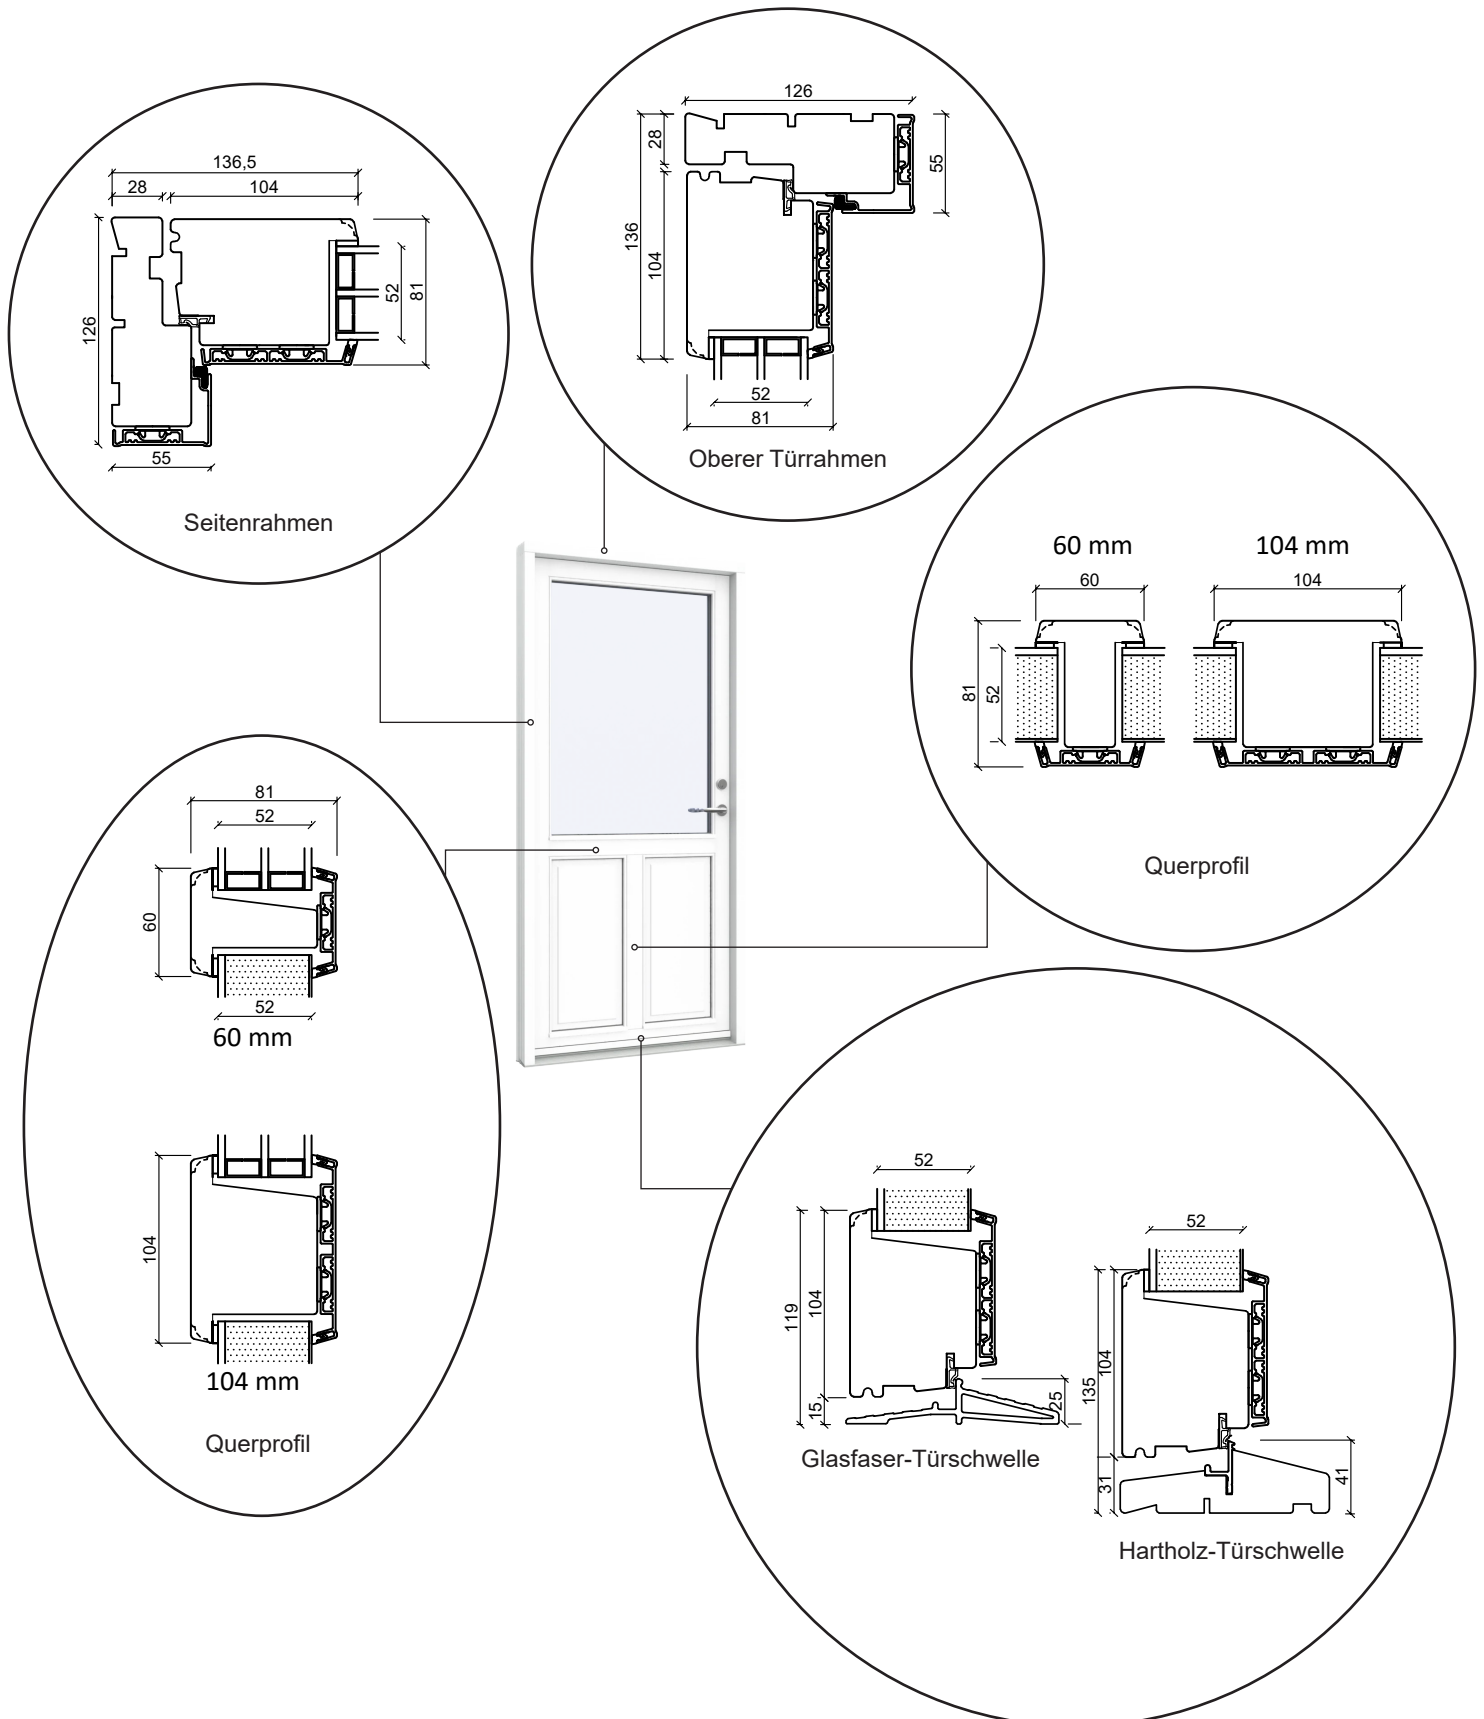

012 67 71 55




sparfenster@sparfenster.at

SPARFENSTER

Fenstertür, nach außen öffnend

3-fach Verglasung, 116mm Einbautiefe, Holz/Alu

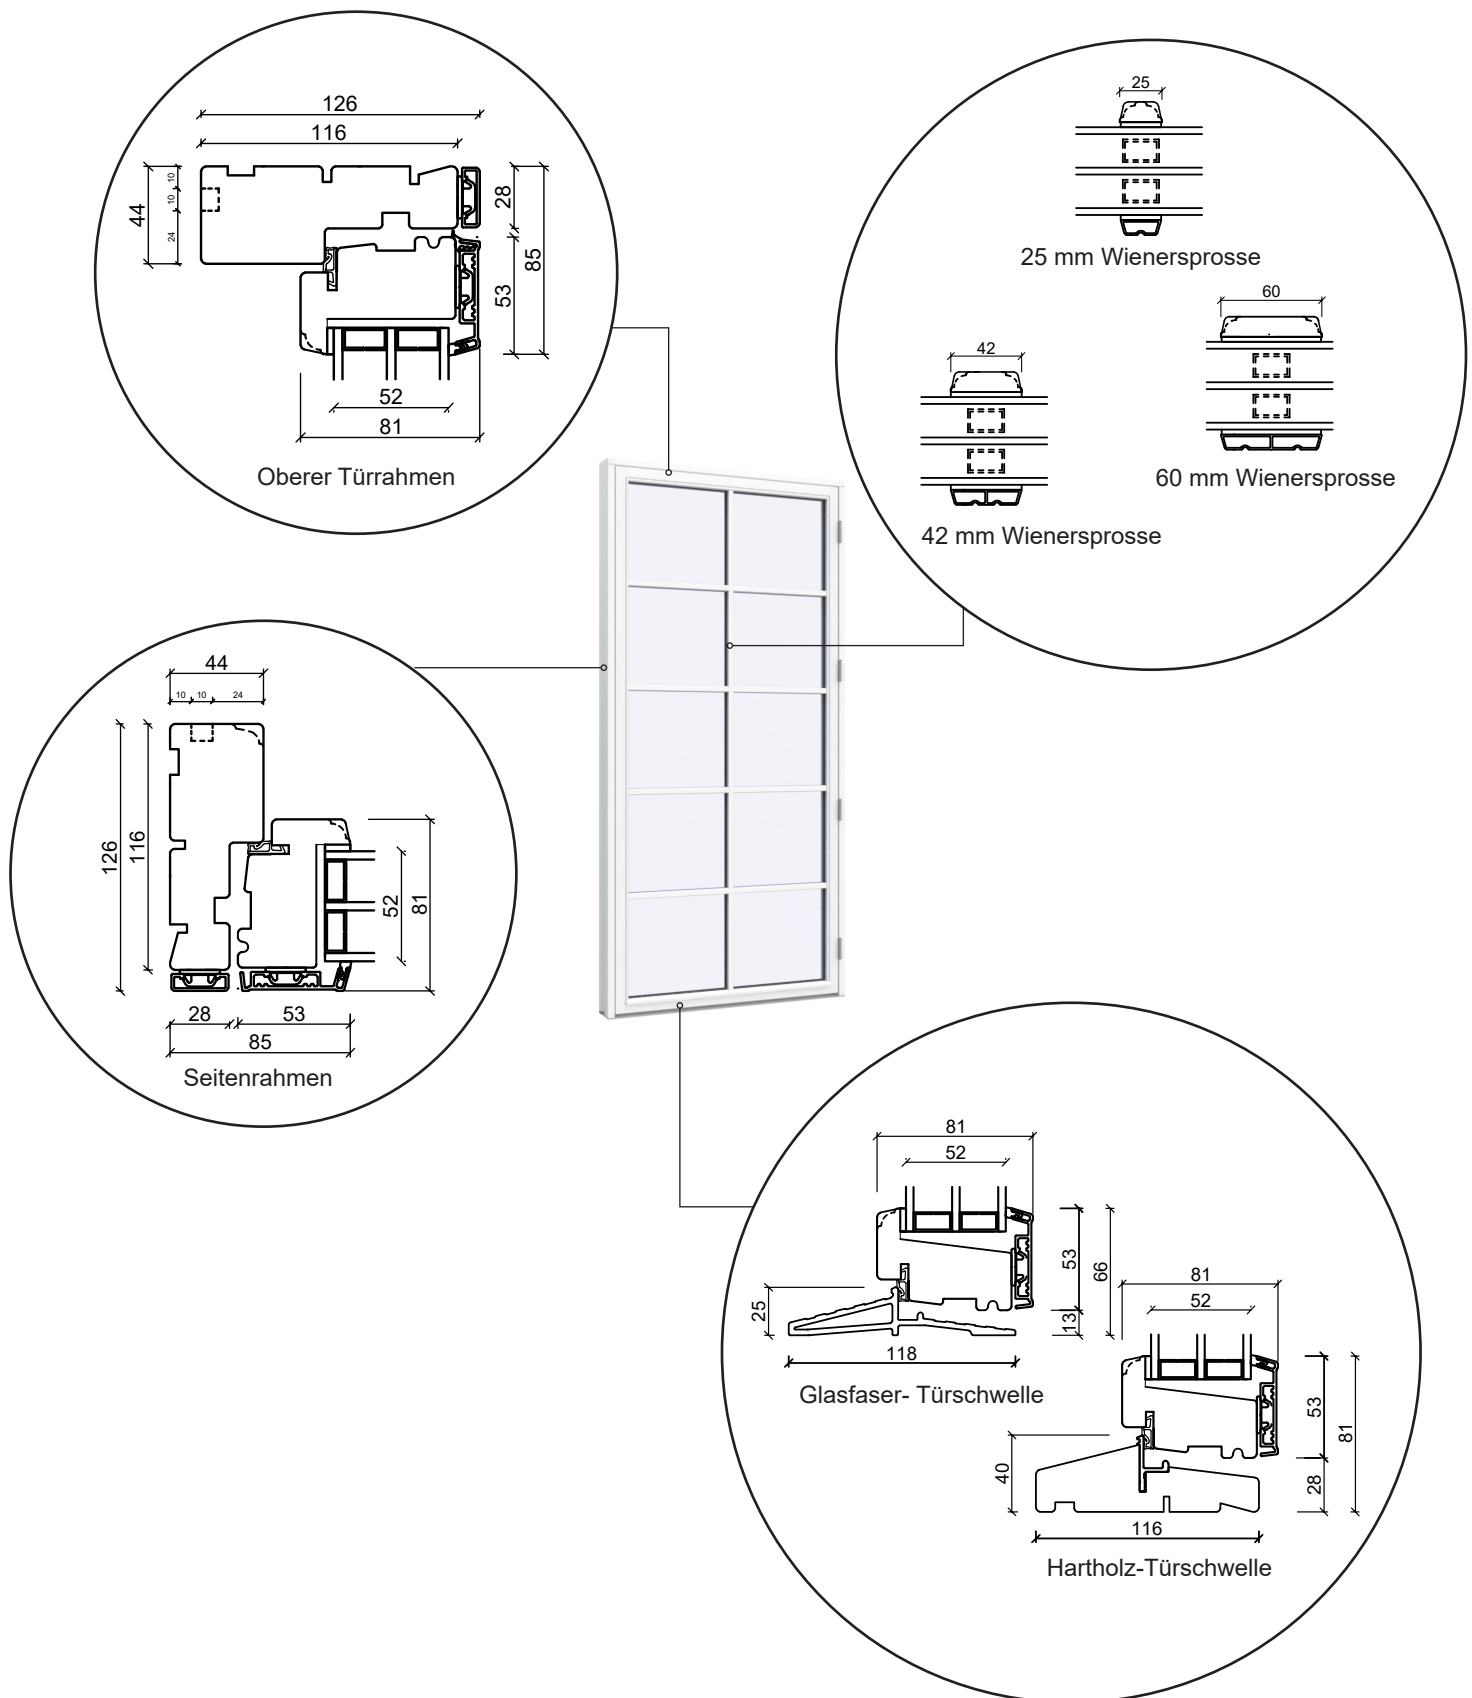

012 67 71 55









sparfenster@sparfenster.at

SPARFENSTER

Festverglasung

3-fach Verglasung, 116mm Einbautiefe, Holz/Alu

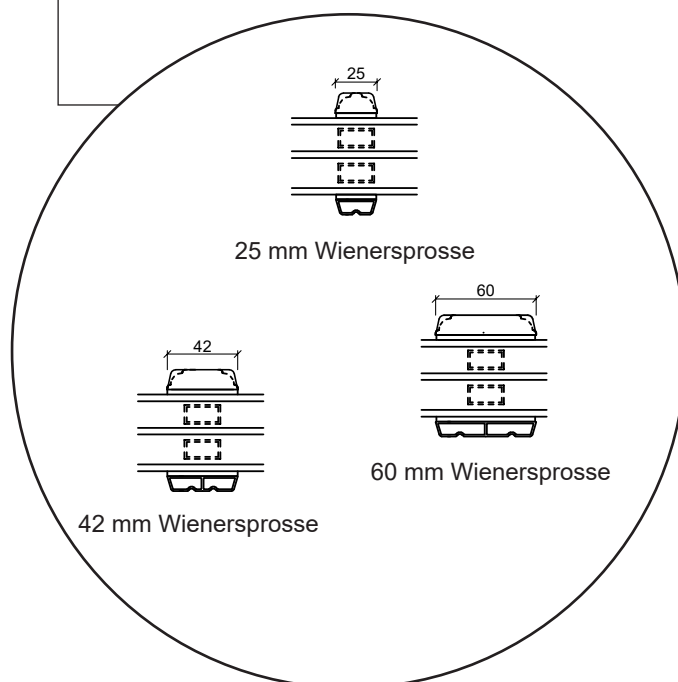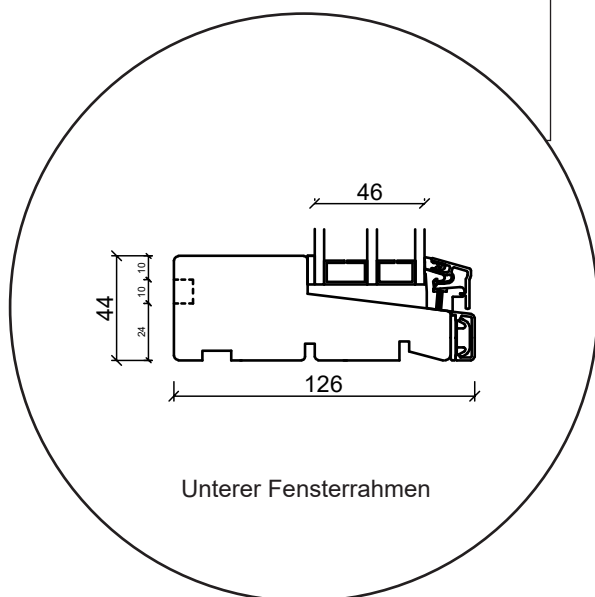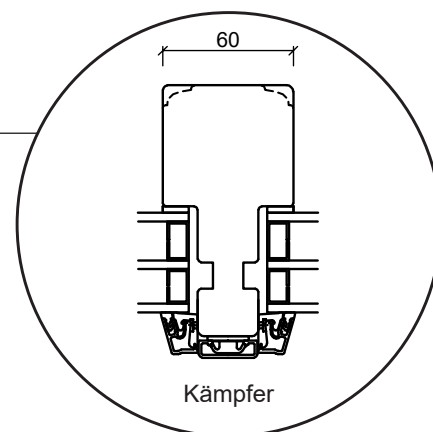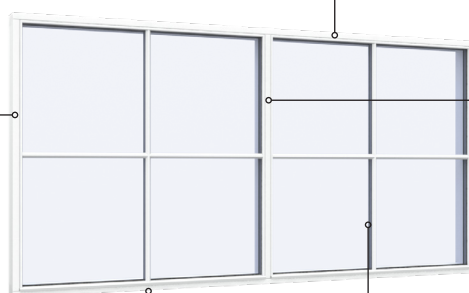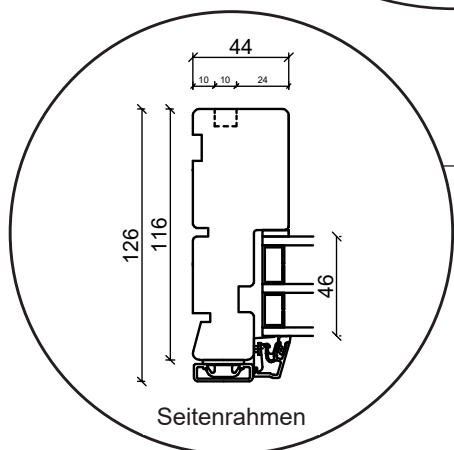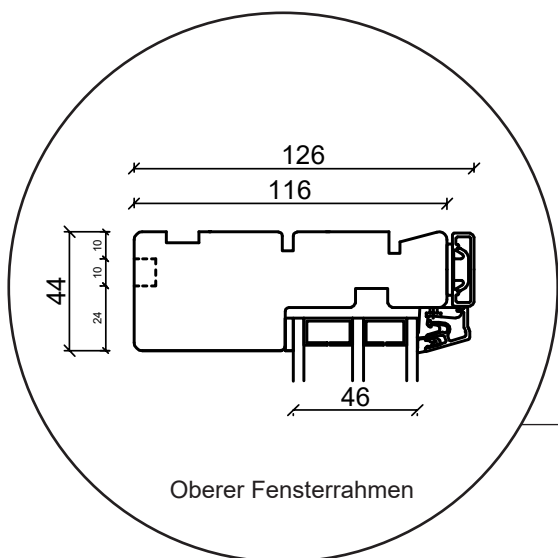

012 67 71 55








sparfenster@sparfenster.at

SPARFENSTER

Wintergartenelement

3-fach Verglasung, 116mm Einbautiefe, Holz/Alu

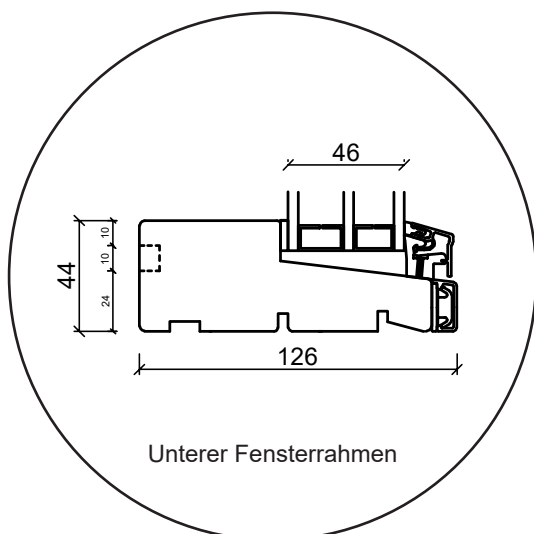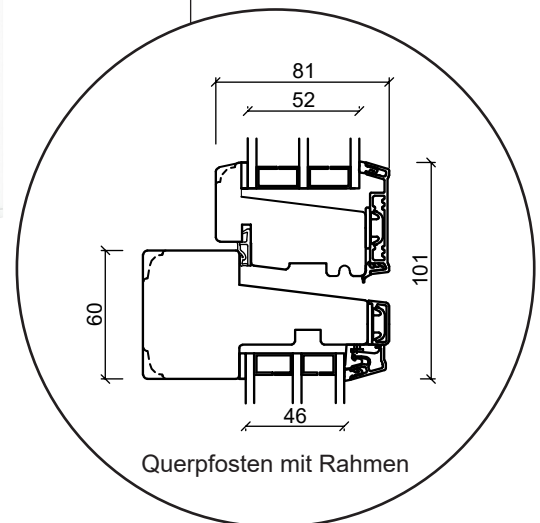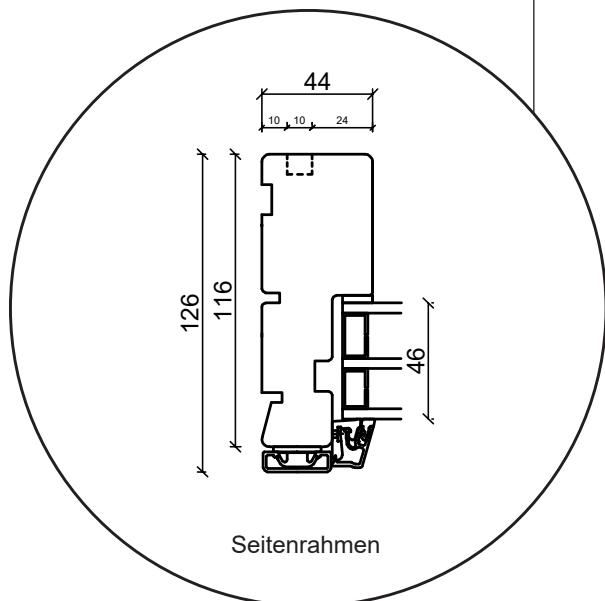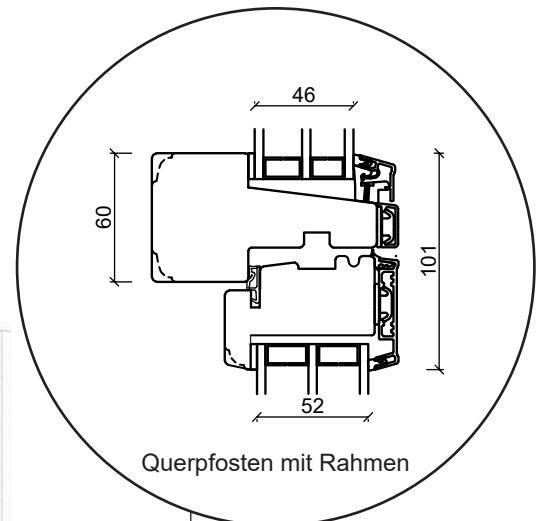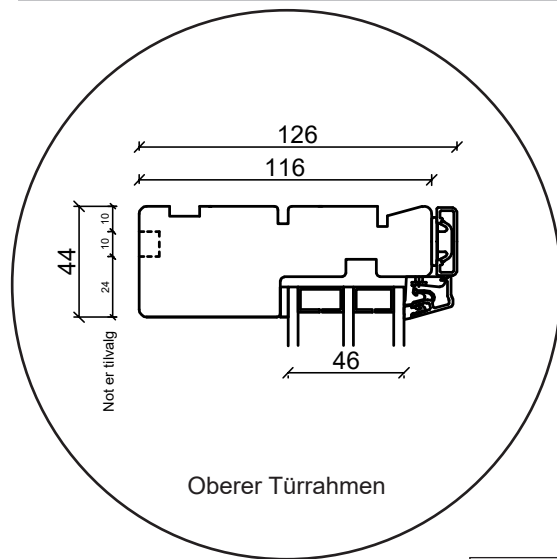

012 67 71 55



sparfenster@sparfenster.at

SPARFENSTER