


Teknisk katalog

Træ/alu, 3-lags glas - 116mm Karmdybde

Vindue

3-lags glas, 116mm karmdybde, træ/alu

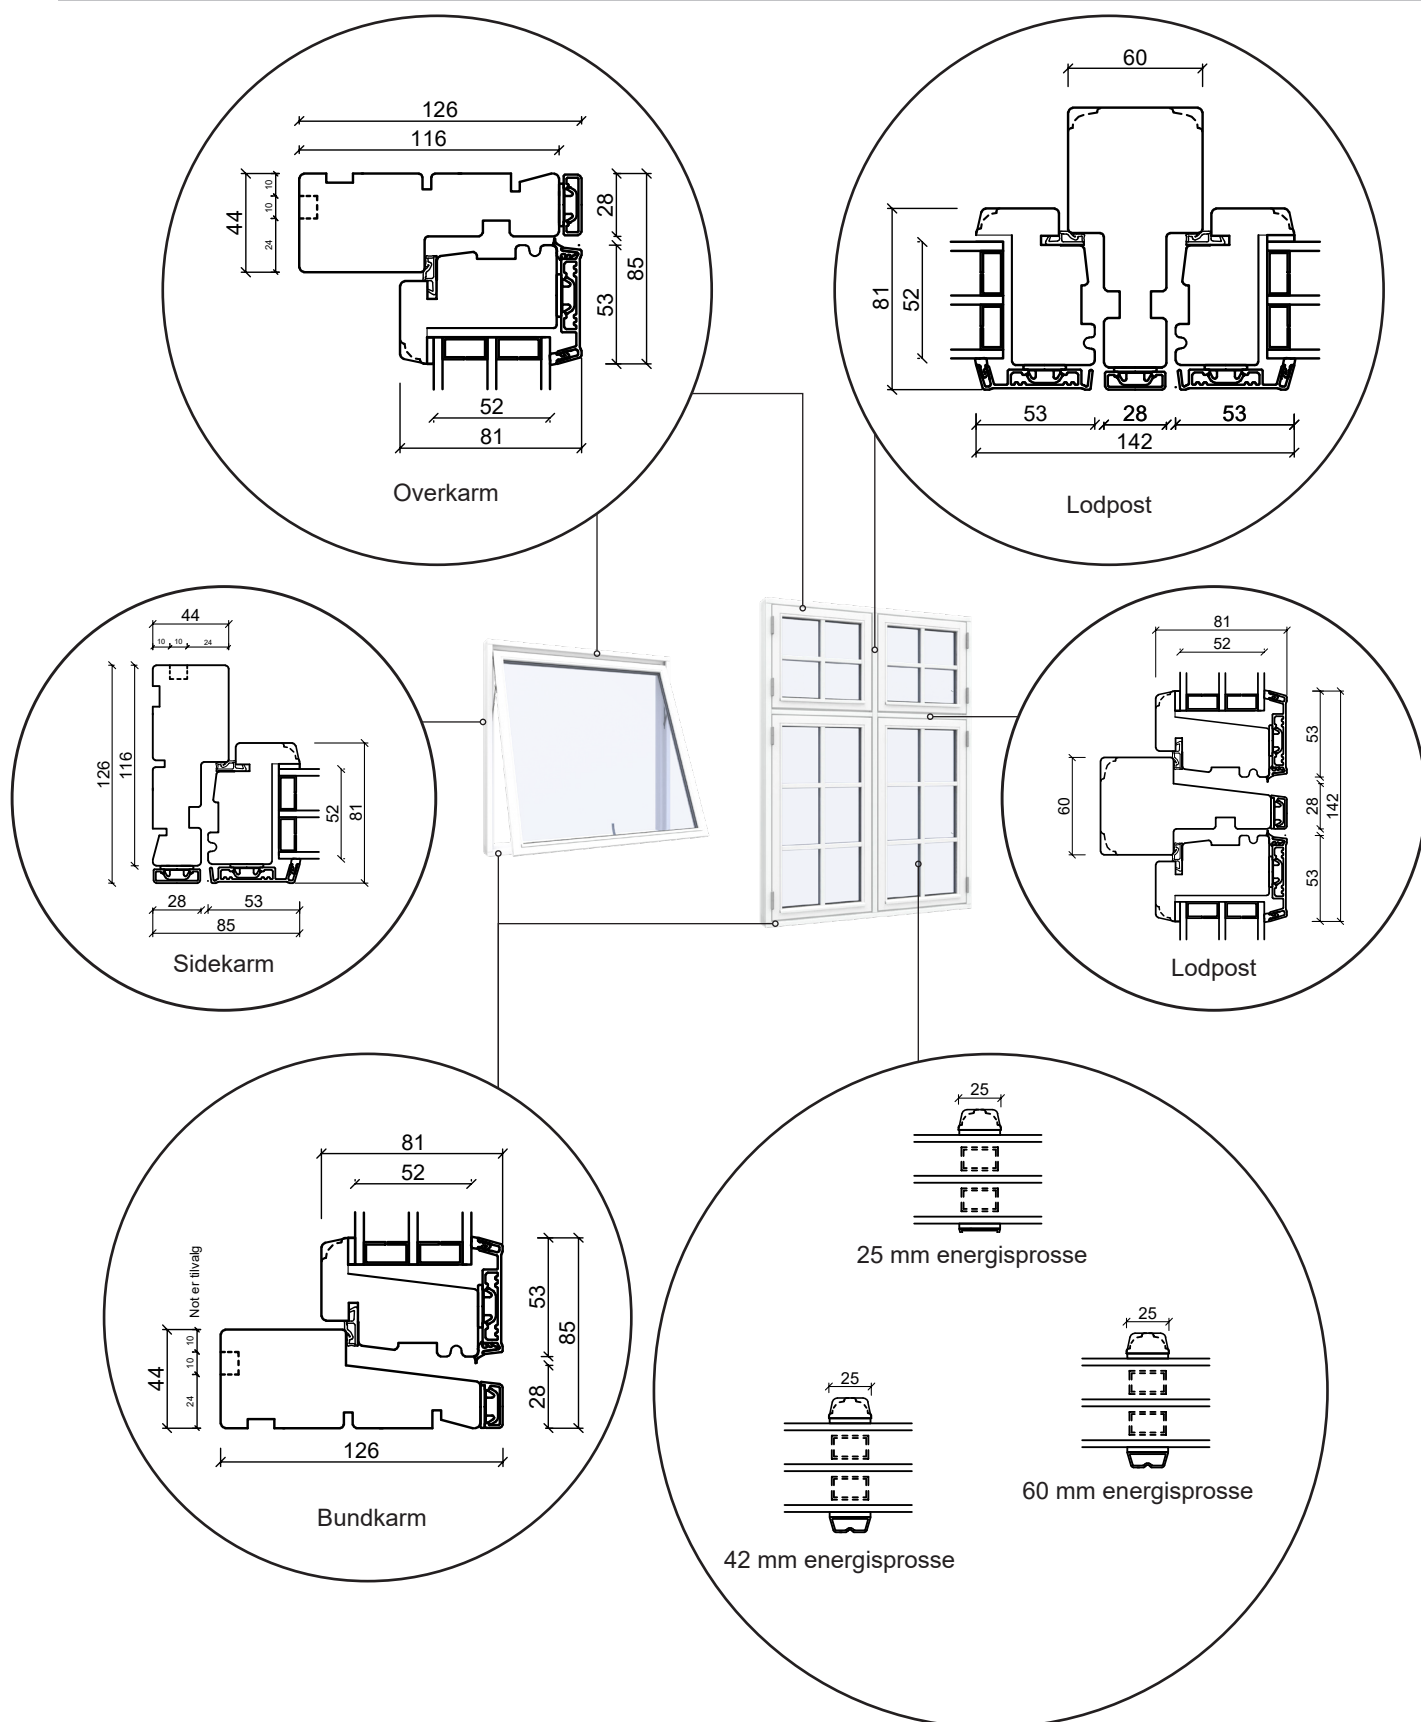

70 20 18 87




sparvinduer@sparvinduer.dk

SPARVINDUER
FÅ RÅD TIL FORANDRING

Terrassedør, udadgående

3-lags glas, 116mm karndybde, træ/alu

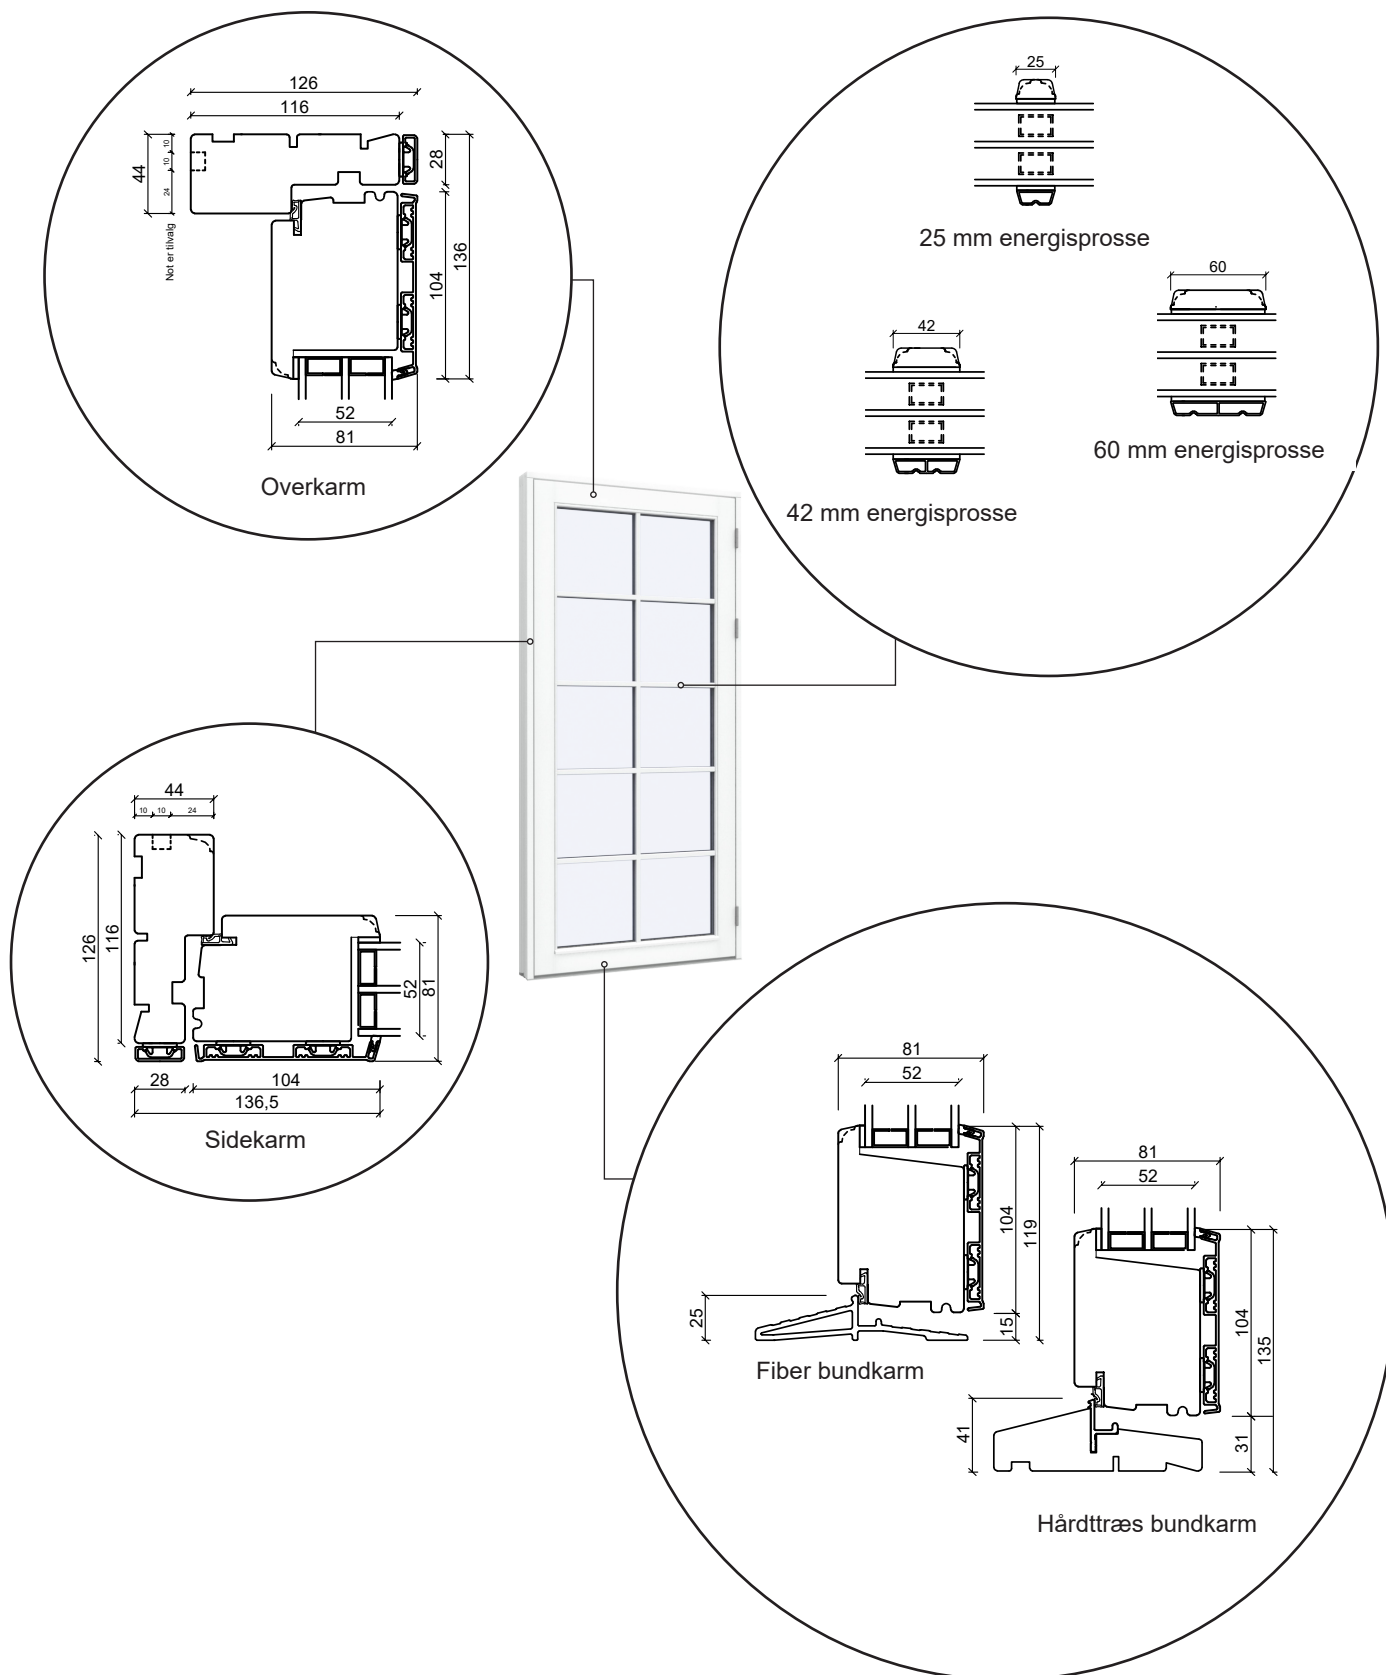

70 20 18 87








sparvinduer@sparvinduer.dk

SPARVINDUER
FÅ RÅD TIL FORANDRING

Dobbelt terrassedør, udadgående

3-lags glas, 116mm karmdybde, træ/alu

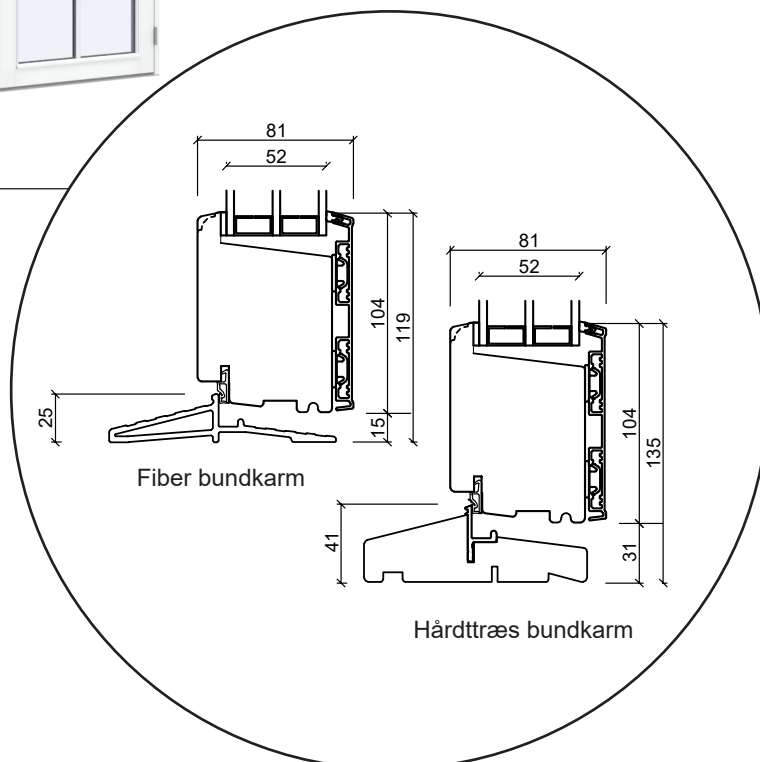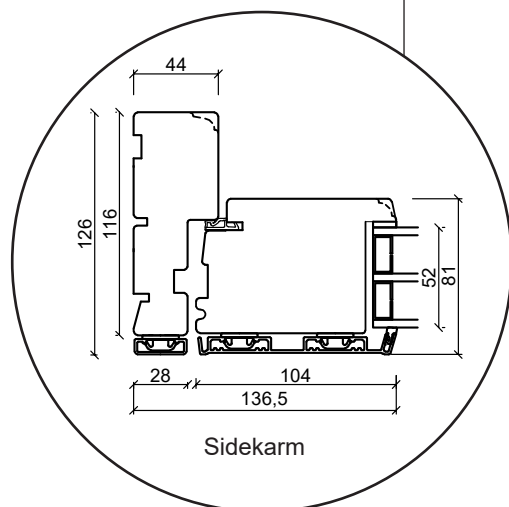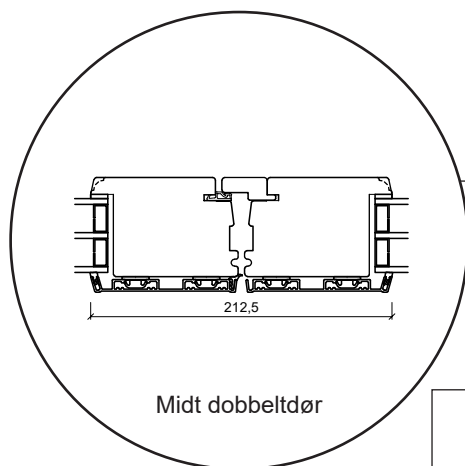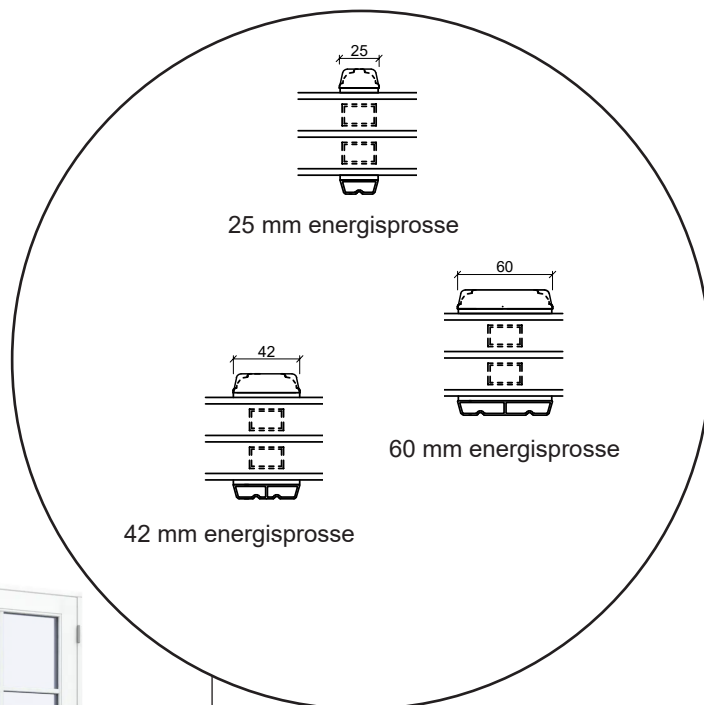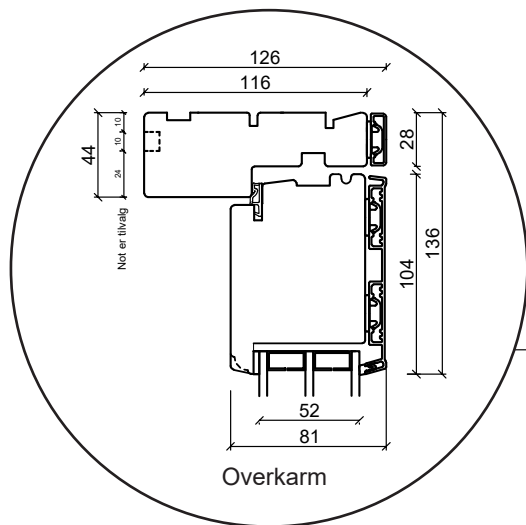

70 20 18 87




sparvinduer@sparvinduer.dk

SPARVINDUER
FÅ RÅD TIL FORANDRING

Facadedør, indadgående

3-lags glas, 116mm karndybde, træ/alu

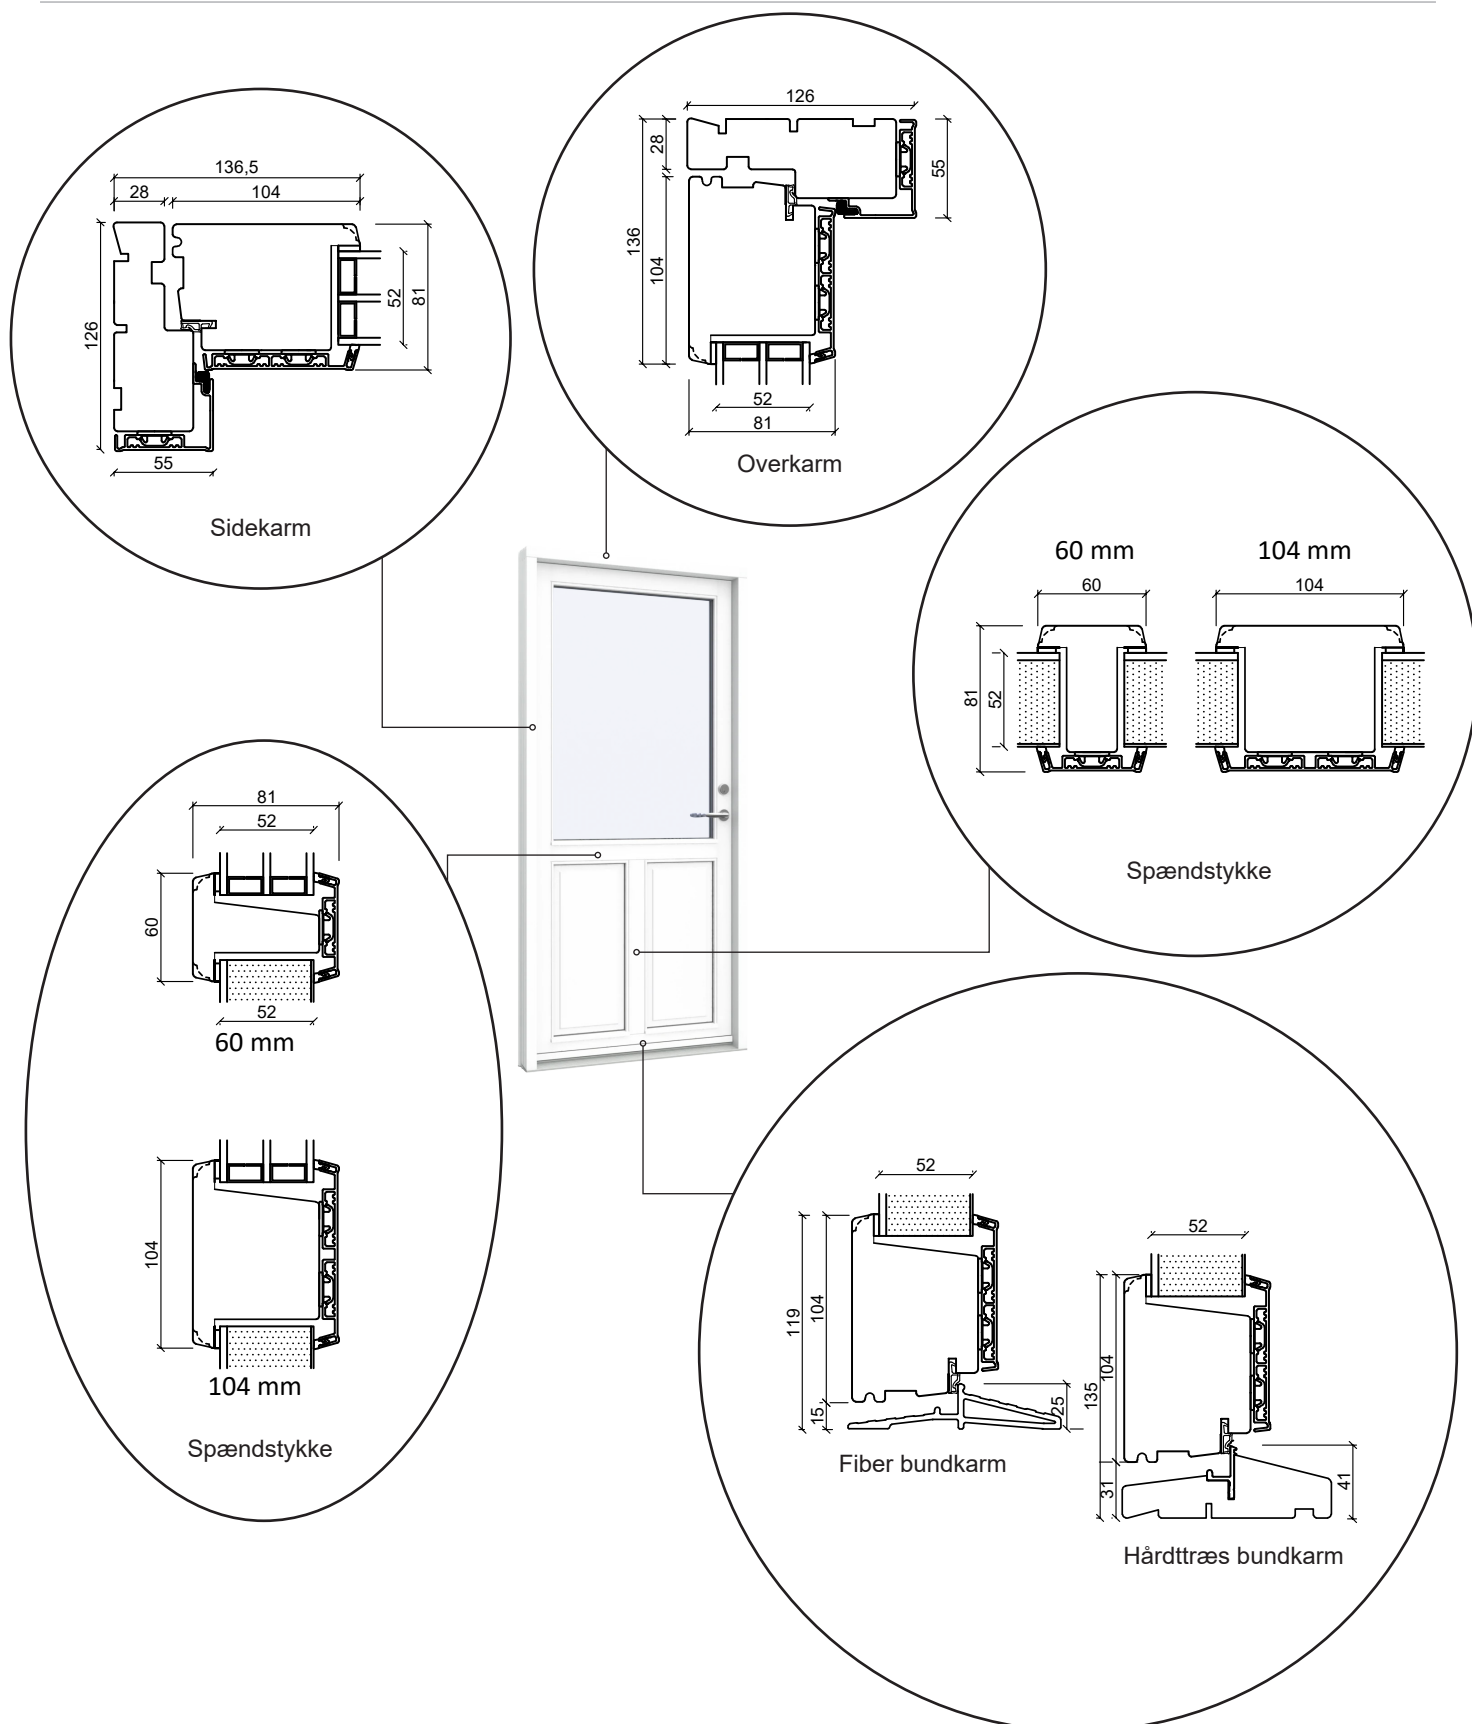

70 20 18 87




sparvinduer@sparvinduer.dk

SPARVINDUER
FÅ RÅD TIL FORANDRING

Vinduesdør, udadgående

3-lags glas, 116mm karmdybde, træ/alu

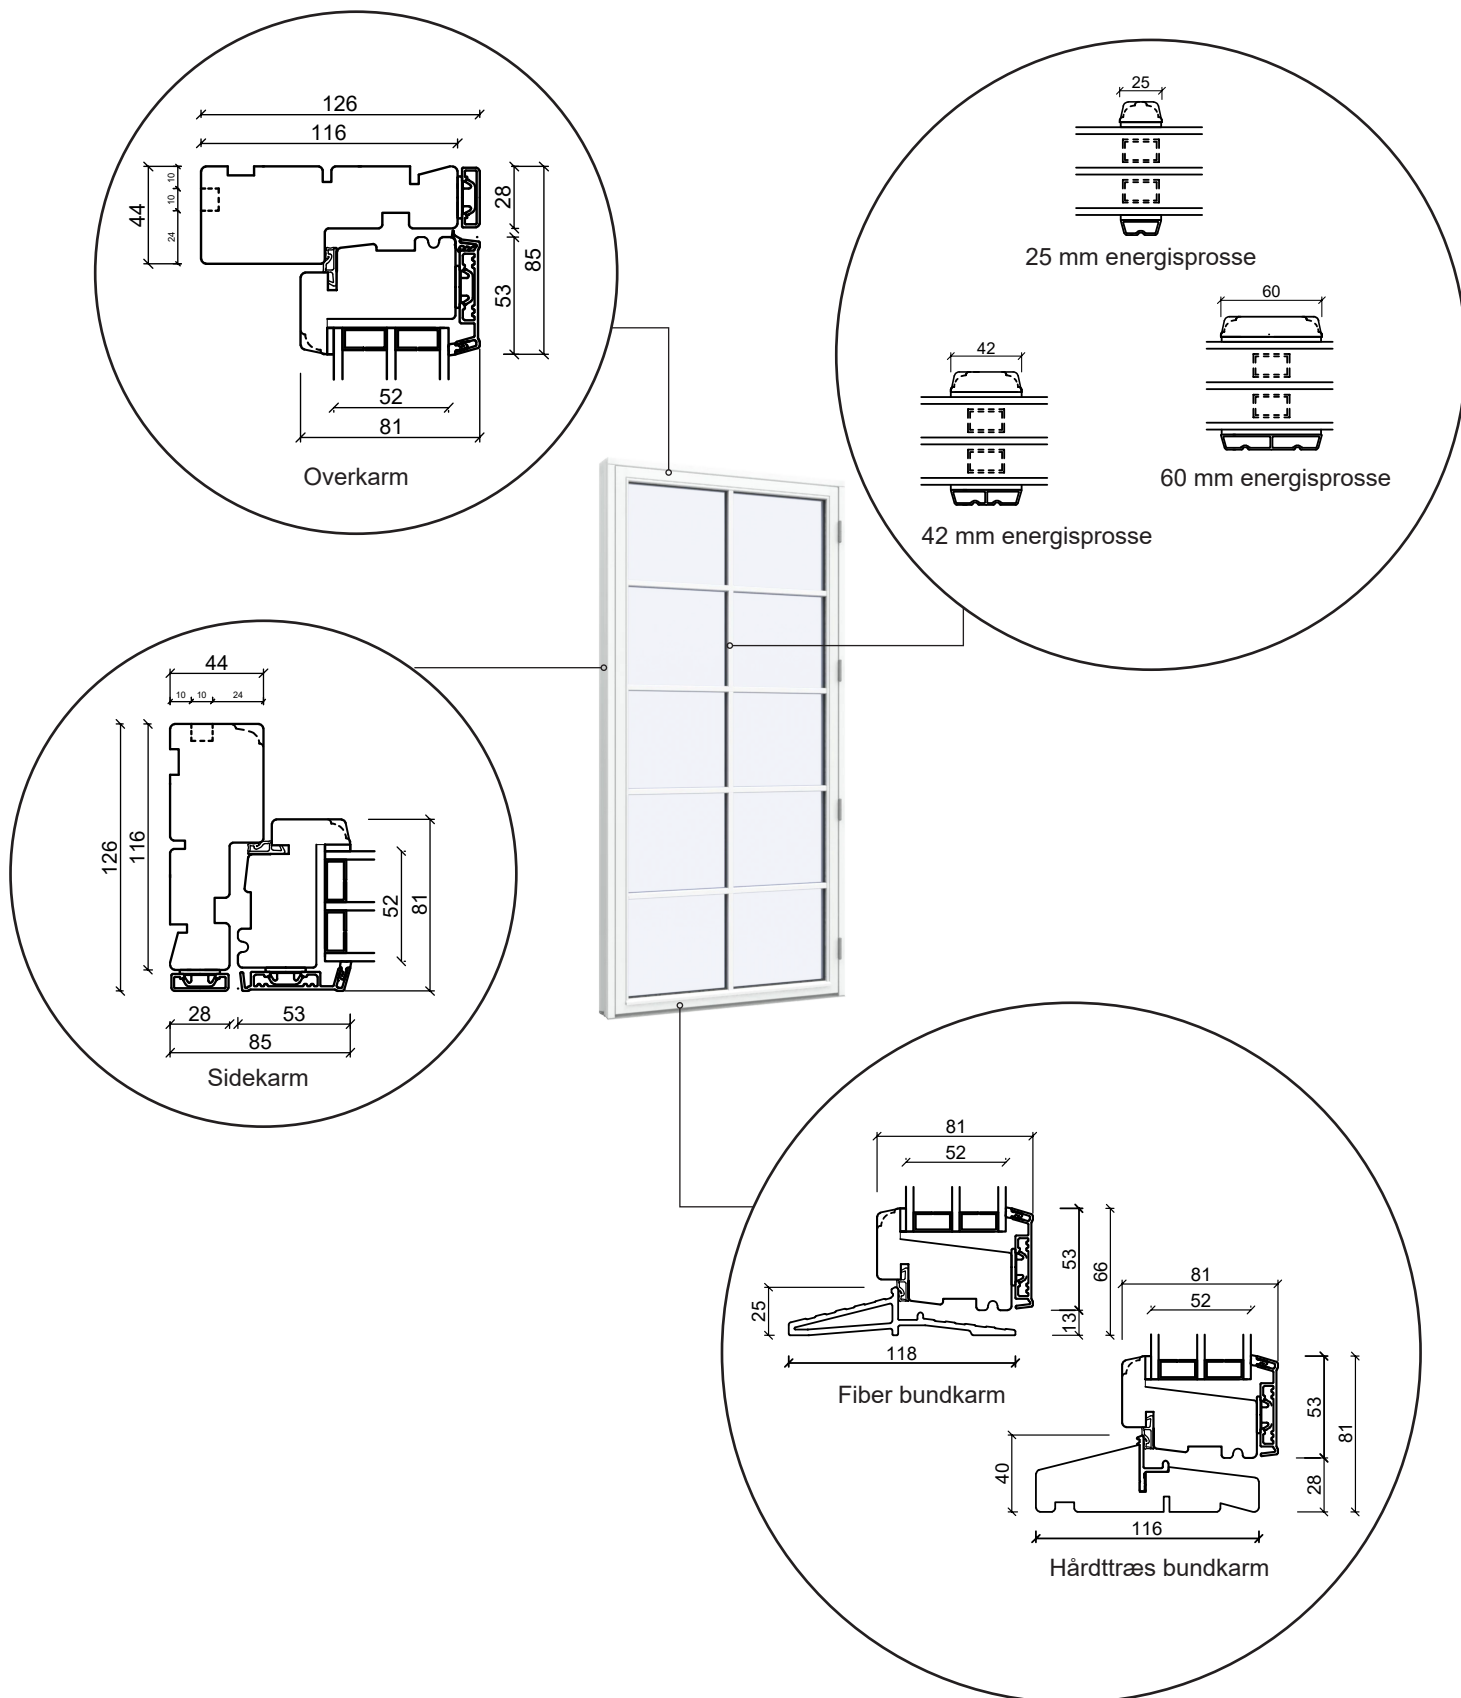

70 20 18 87









sparvinduer@sparvinduer.dk

SPARVINDUER
FÅ RÅD TIL FORANDRING

Fastkarm

3-lags glas, 116mm karmdybde, træ/alu

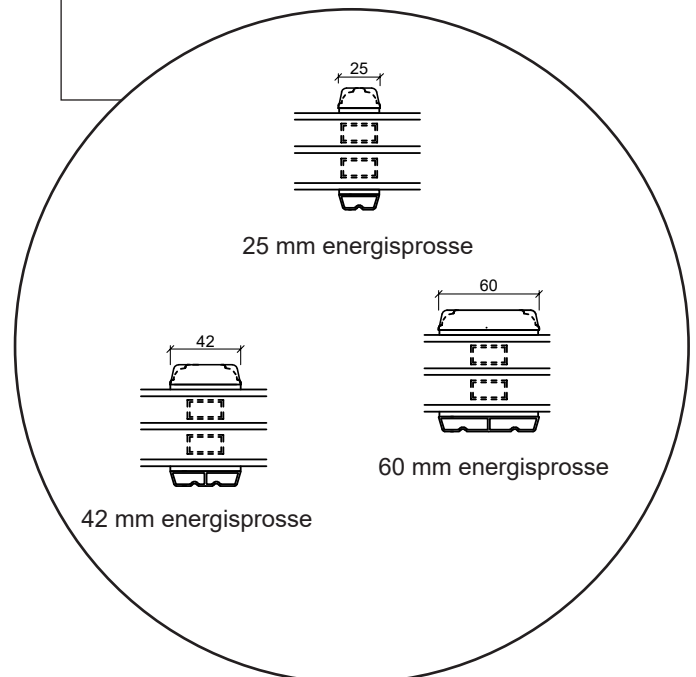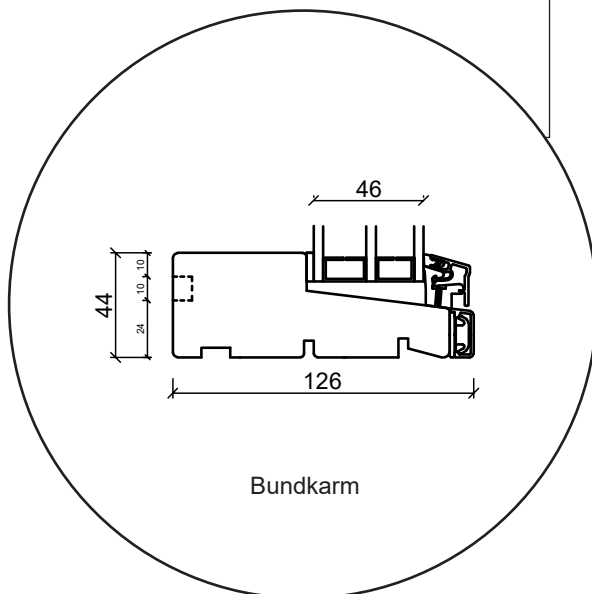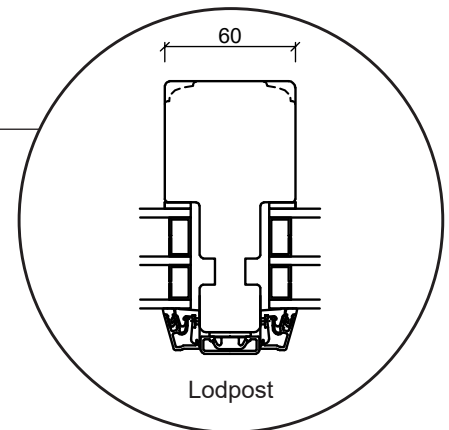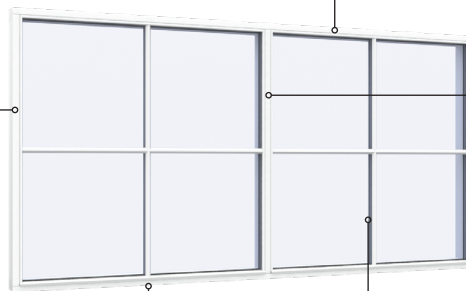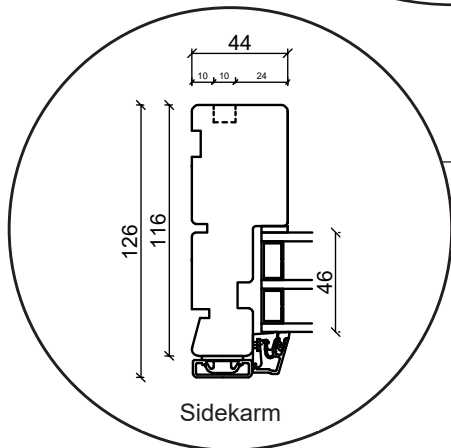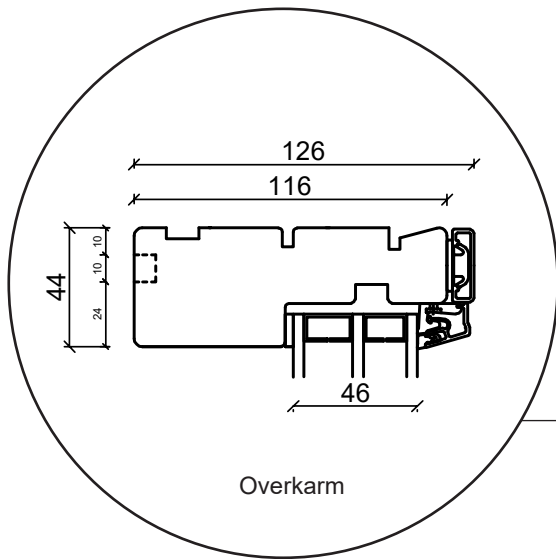

70 20 18 87








sparvinduer@sparvinduer.dk

SPARVINDUER
FÅ RÅD TIL FORANDRING

Udestueelement

3-lags glas, 116mm karmdybde, træ/alu

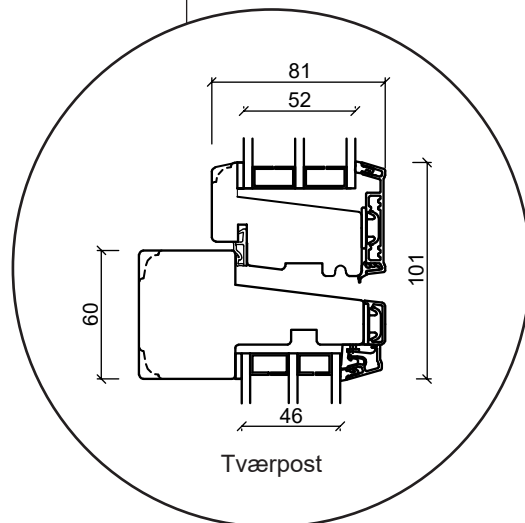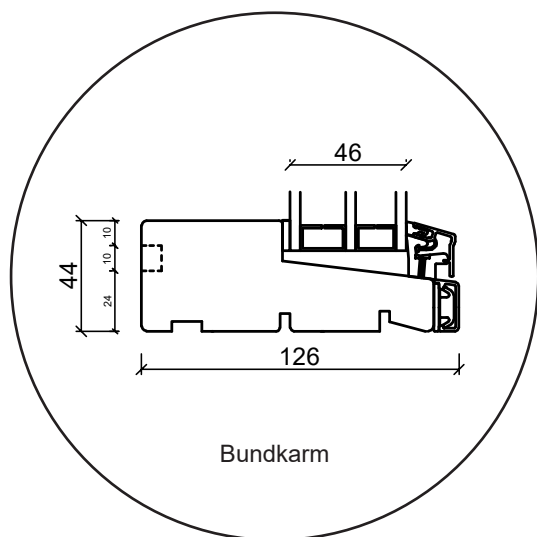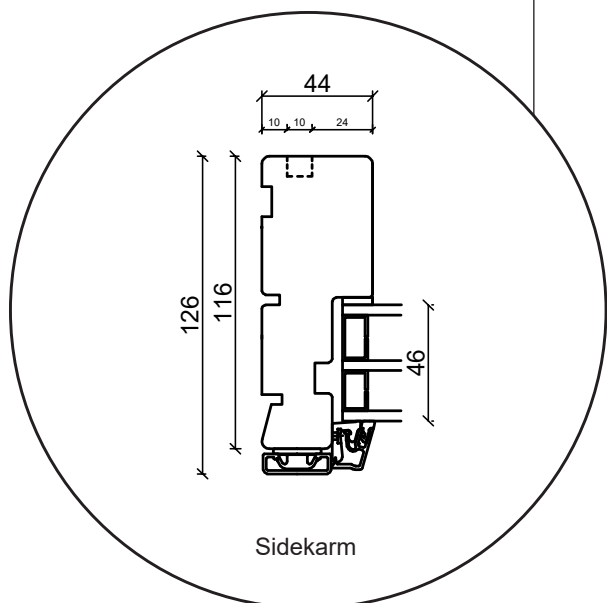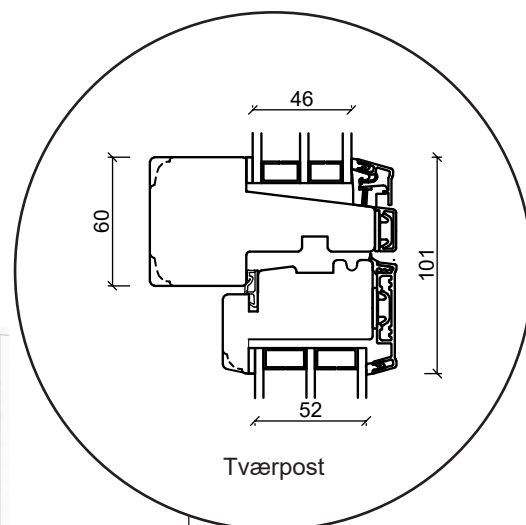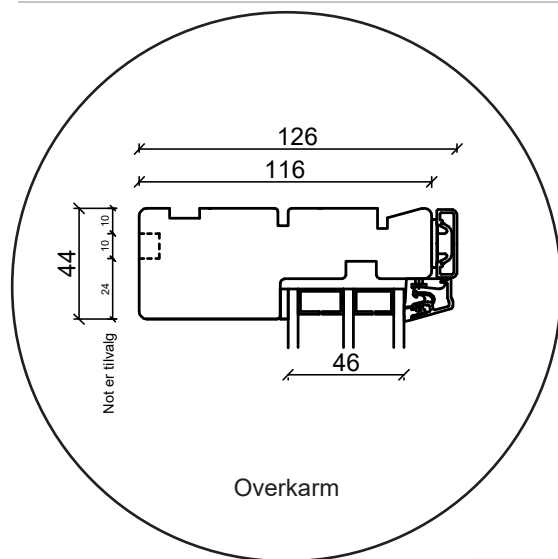

70 20 18 87



sparvinduer@sparvinduer.dk

SPARVINDUER
FÅ RÅD TIL FORANDRING