


Technische tekeningen

Hefschuifpui - hout en hout/alu, 2- en 3-laags glas
124mm inbouwdiepte




SPARKOZIJNEN

Hefschuifpui
2-laags glas, 124mm inbouwdiepte, hout

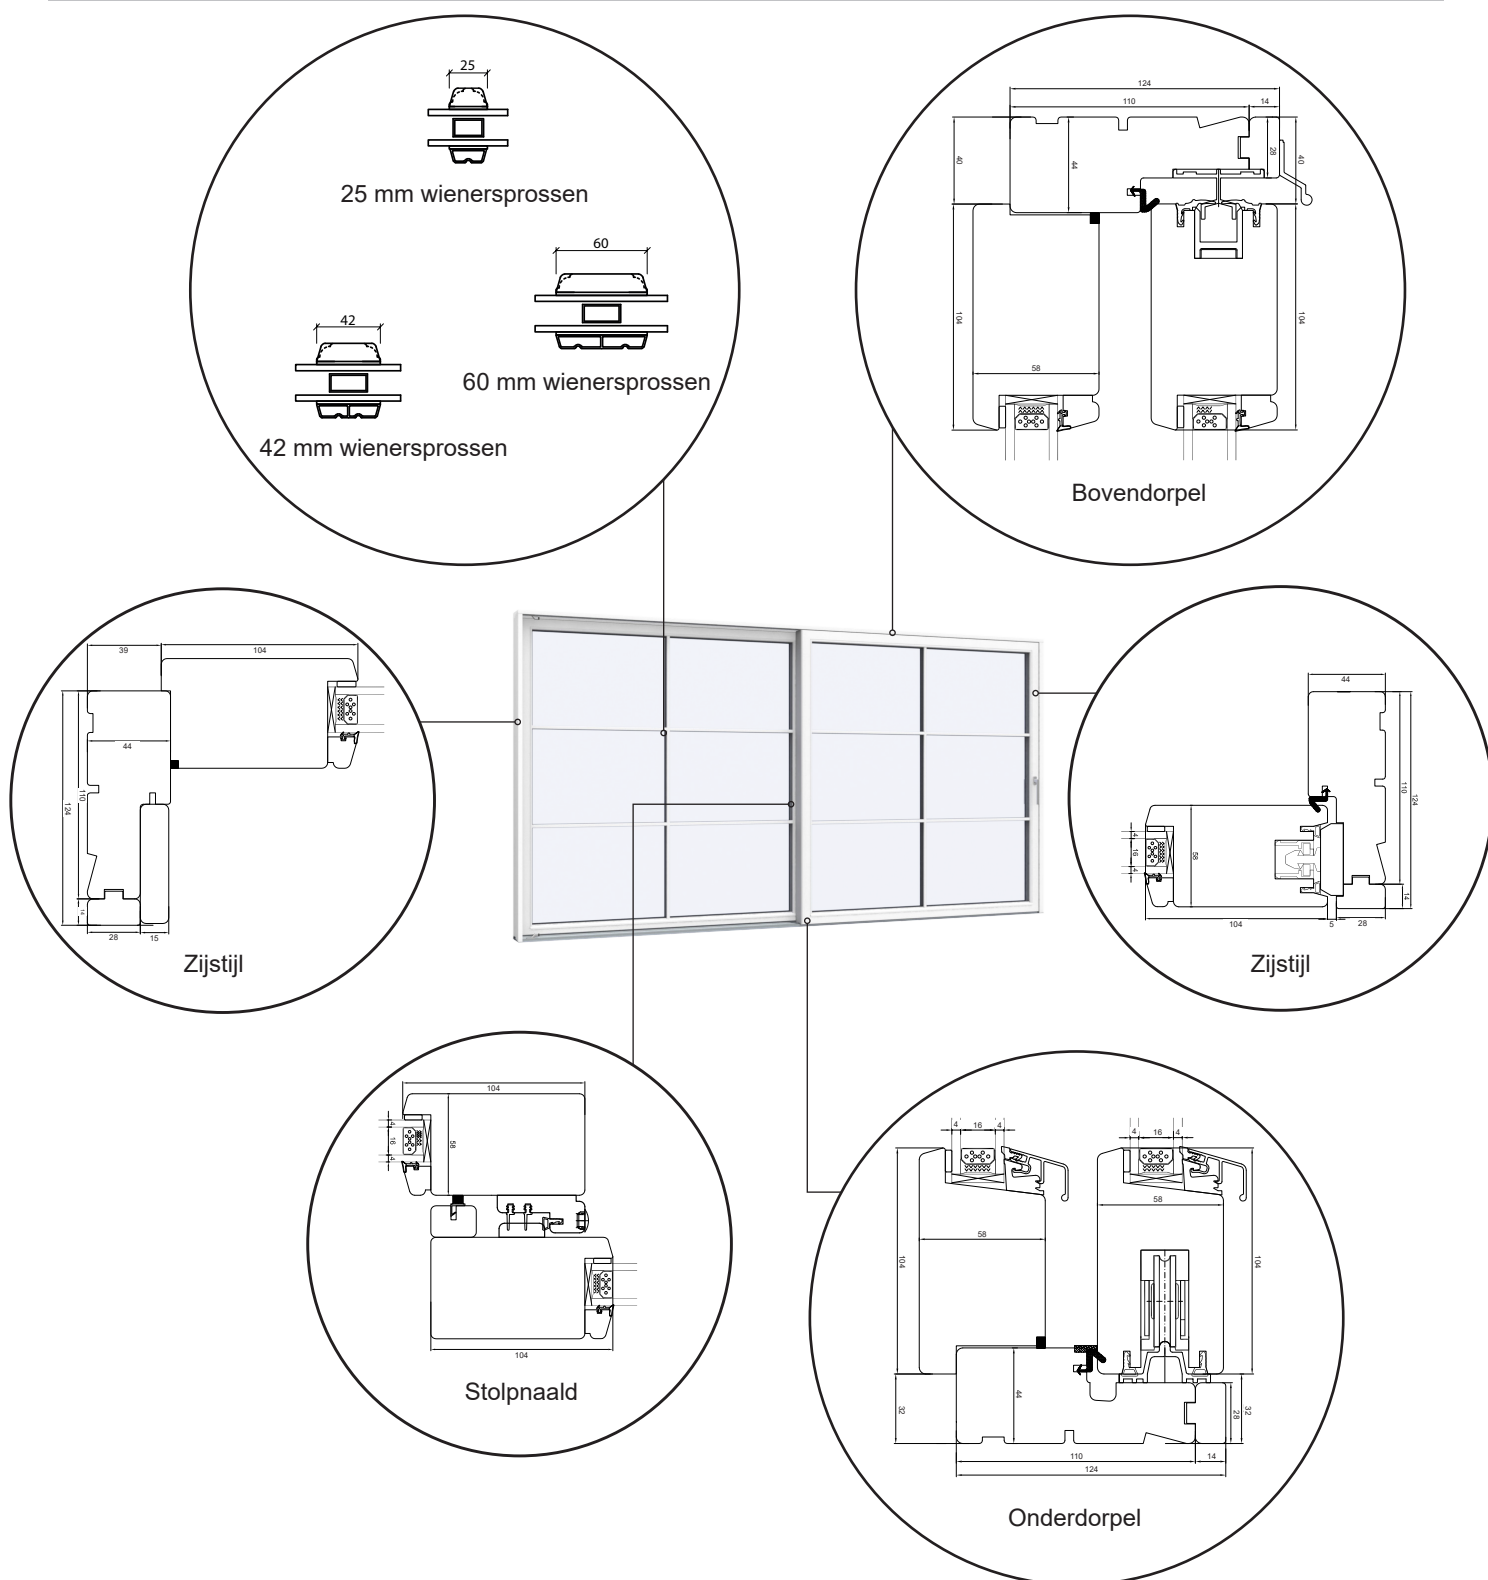

Hefschuifpui
2-laags glas, 124mm inbouwdiepte, hout/alu

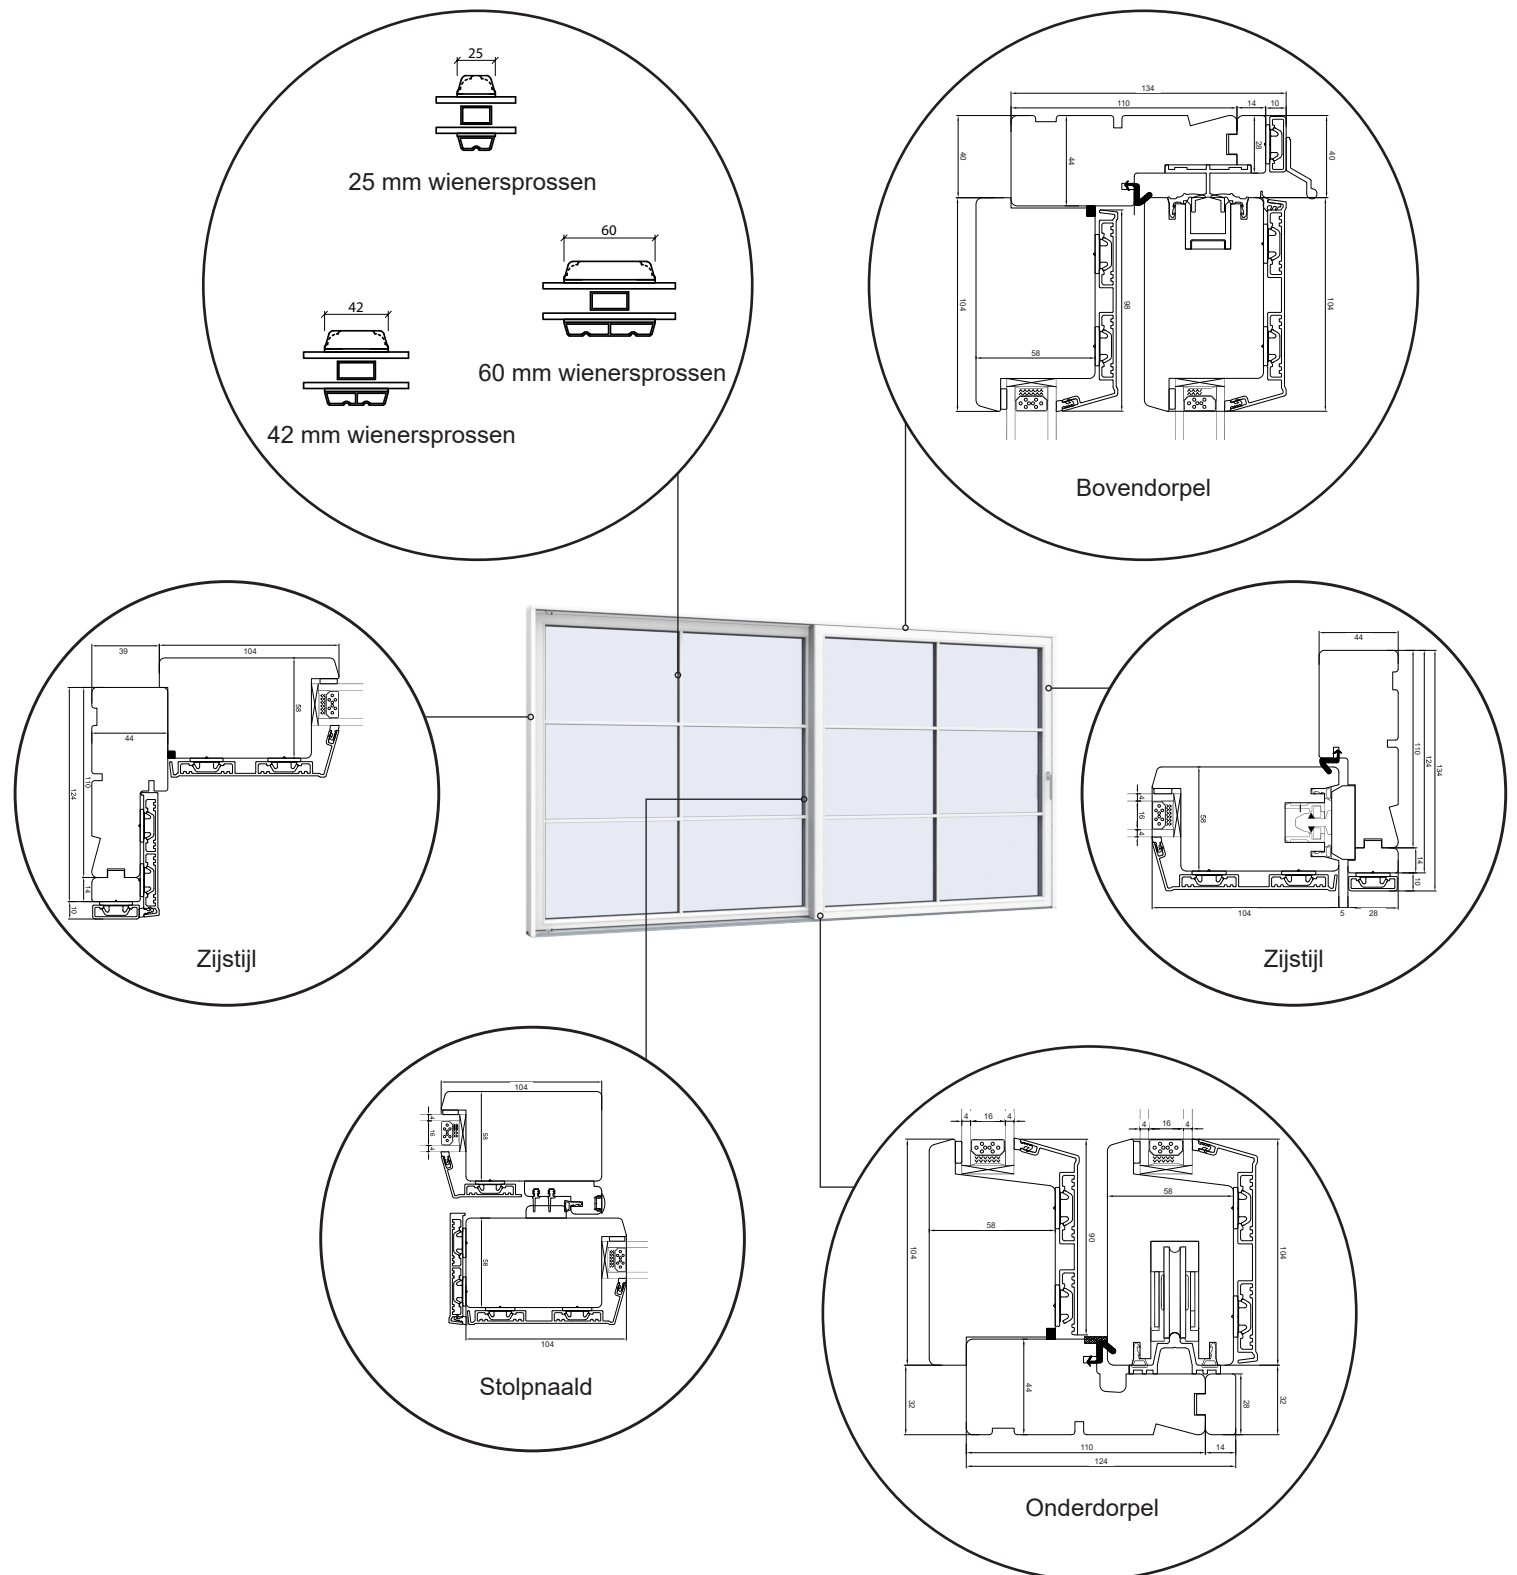

0800 0200506



info@sparkozijnen.nl

SPARKOZIJNEN

Hefschuifpui

3-laags glas, 124mm inbouwdiepte, hout/alu

